


PIANO TERRENO

GIARDINI PUBBLICI

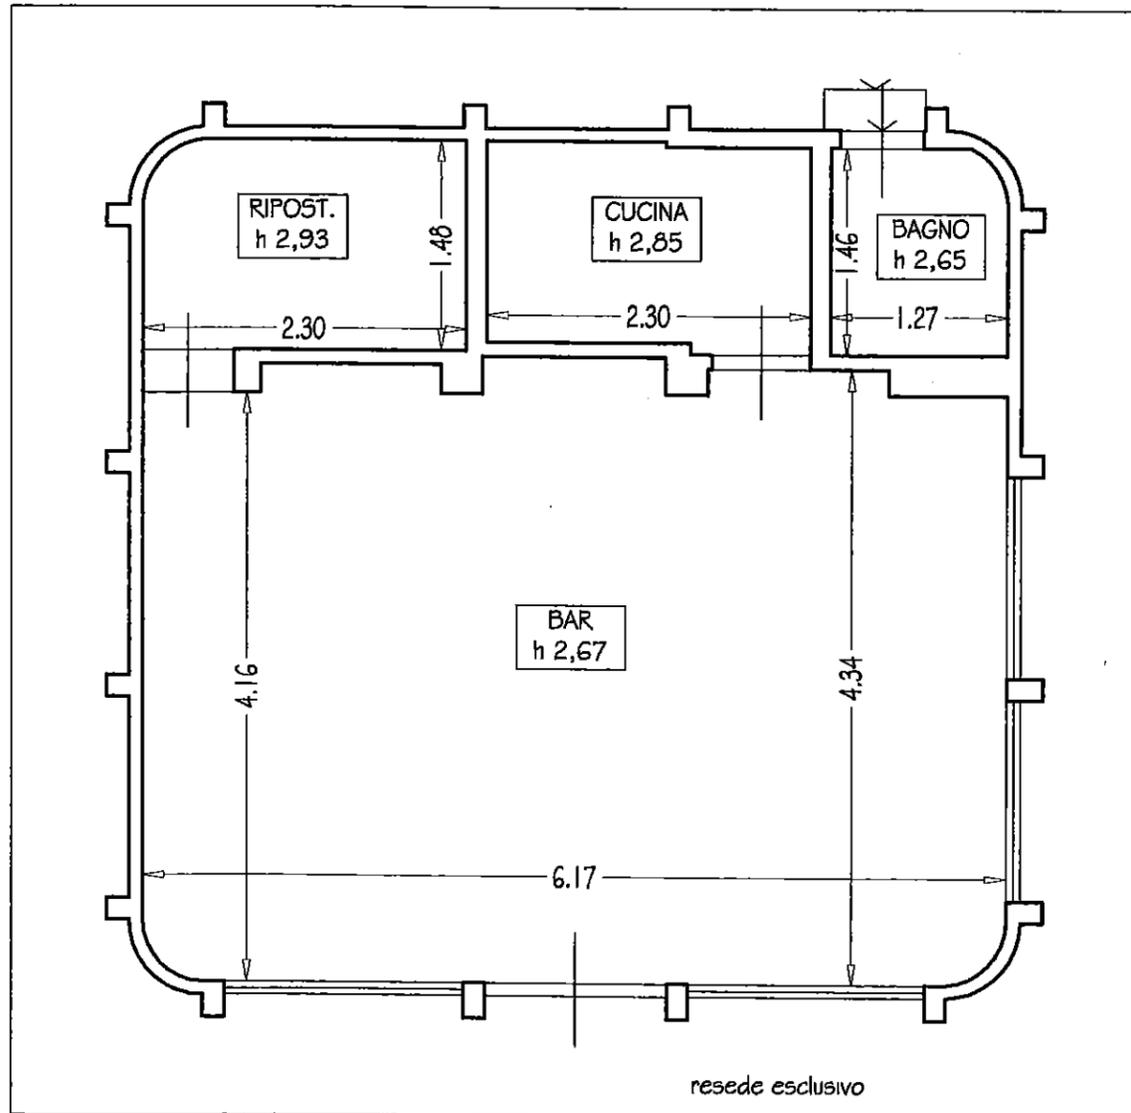

GIARDINI PUBBLICI

**STUDIO MORUCCI**  
www.studiomorucci.it

Geom. Mauro Morucci  
Corso Italia n. 189 - 52027 S. Giovanni V.no (Ar)  
tel./fax 055 9121770 - 347 3525466  
e.mail: info@studiomorucci.it

**Comune di San Giovanni Valdarno**  
**Provincia di Arezzo**

**Oggetto**

Sistemazione catastale  
alla proprietà destinata a Bar (Bar Pineta)

**Ubicazione**

San Giovanni Valdarno (Arezzo)  
Lungarno Don Minzoni

**Proprietà**

Comune San Giovanni Valdarno

**Il Tecnico**

Geom. Mauro Morucci

Collaboratore: Geom. David Cellai



**PIANTA PIANO TERRA**  
**STATO ATTUALE**  
**BAR PINETA**

Scala  
1:100

**T U**