


PIANO TERRA

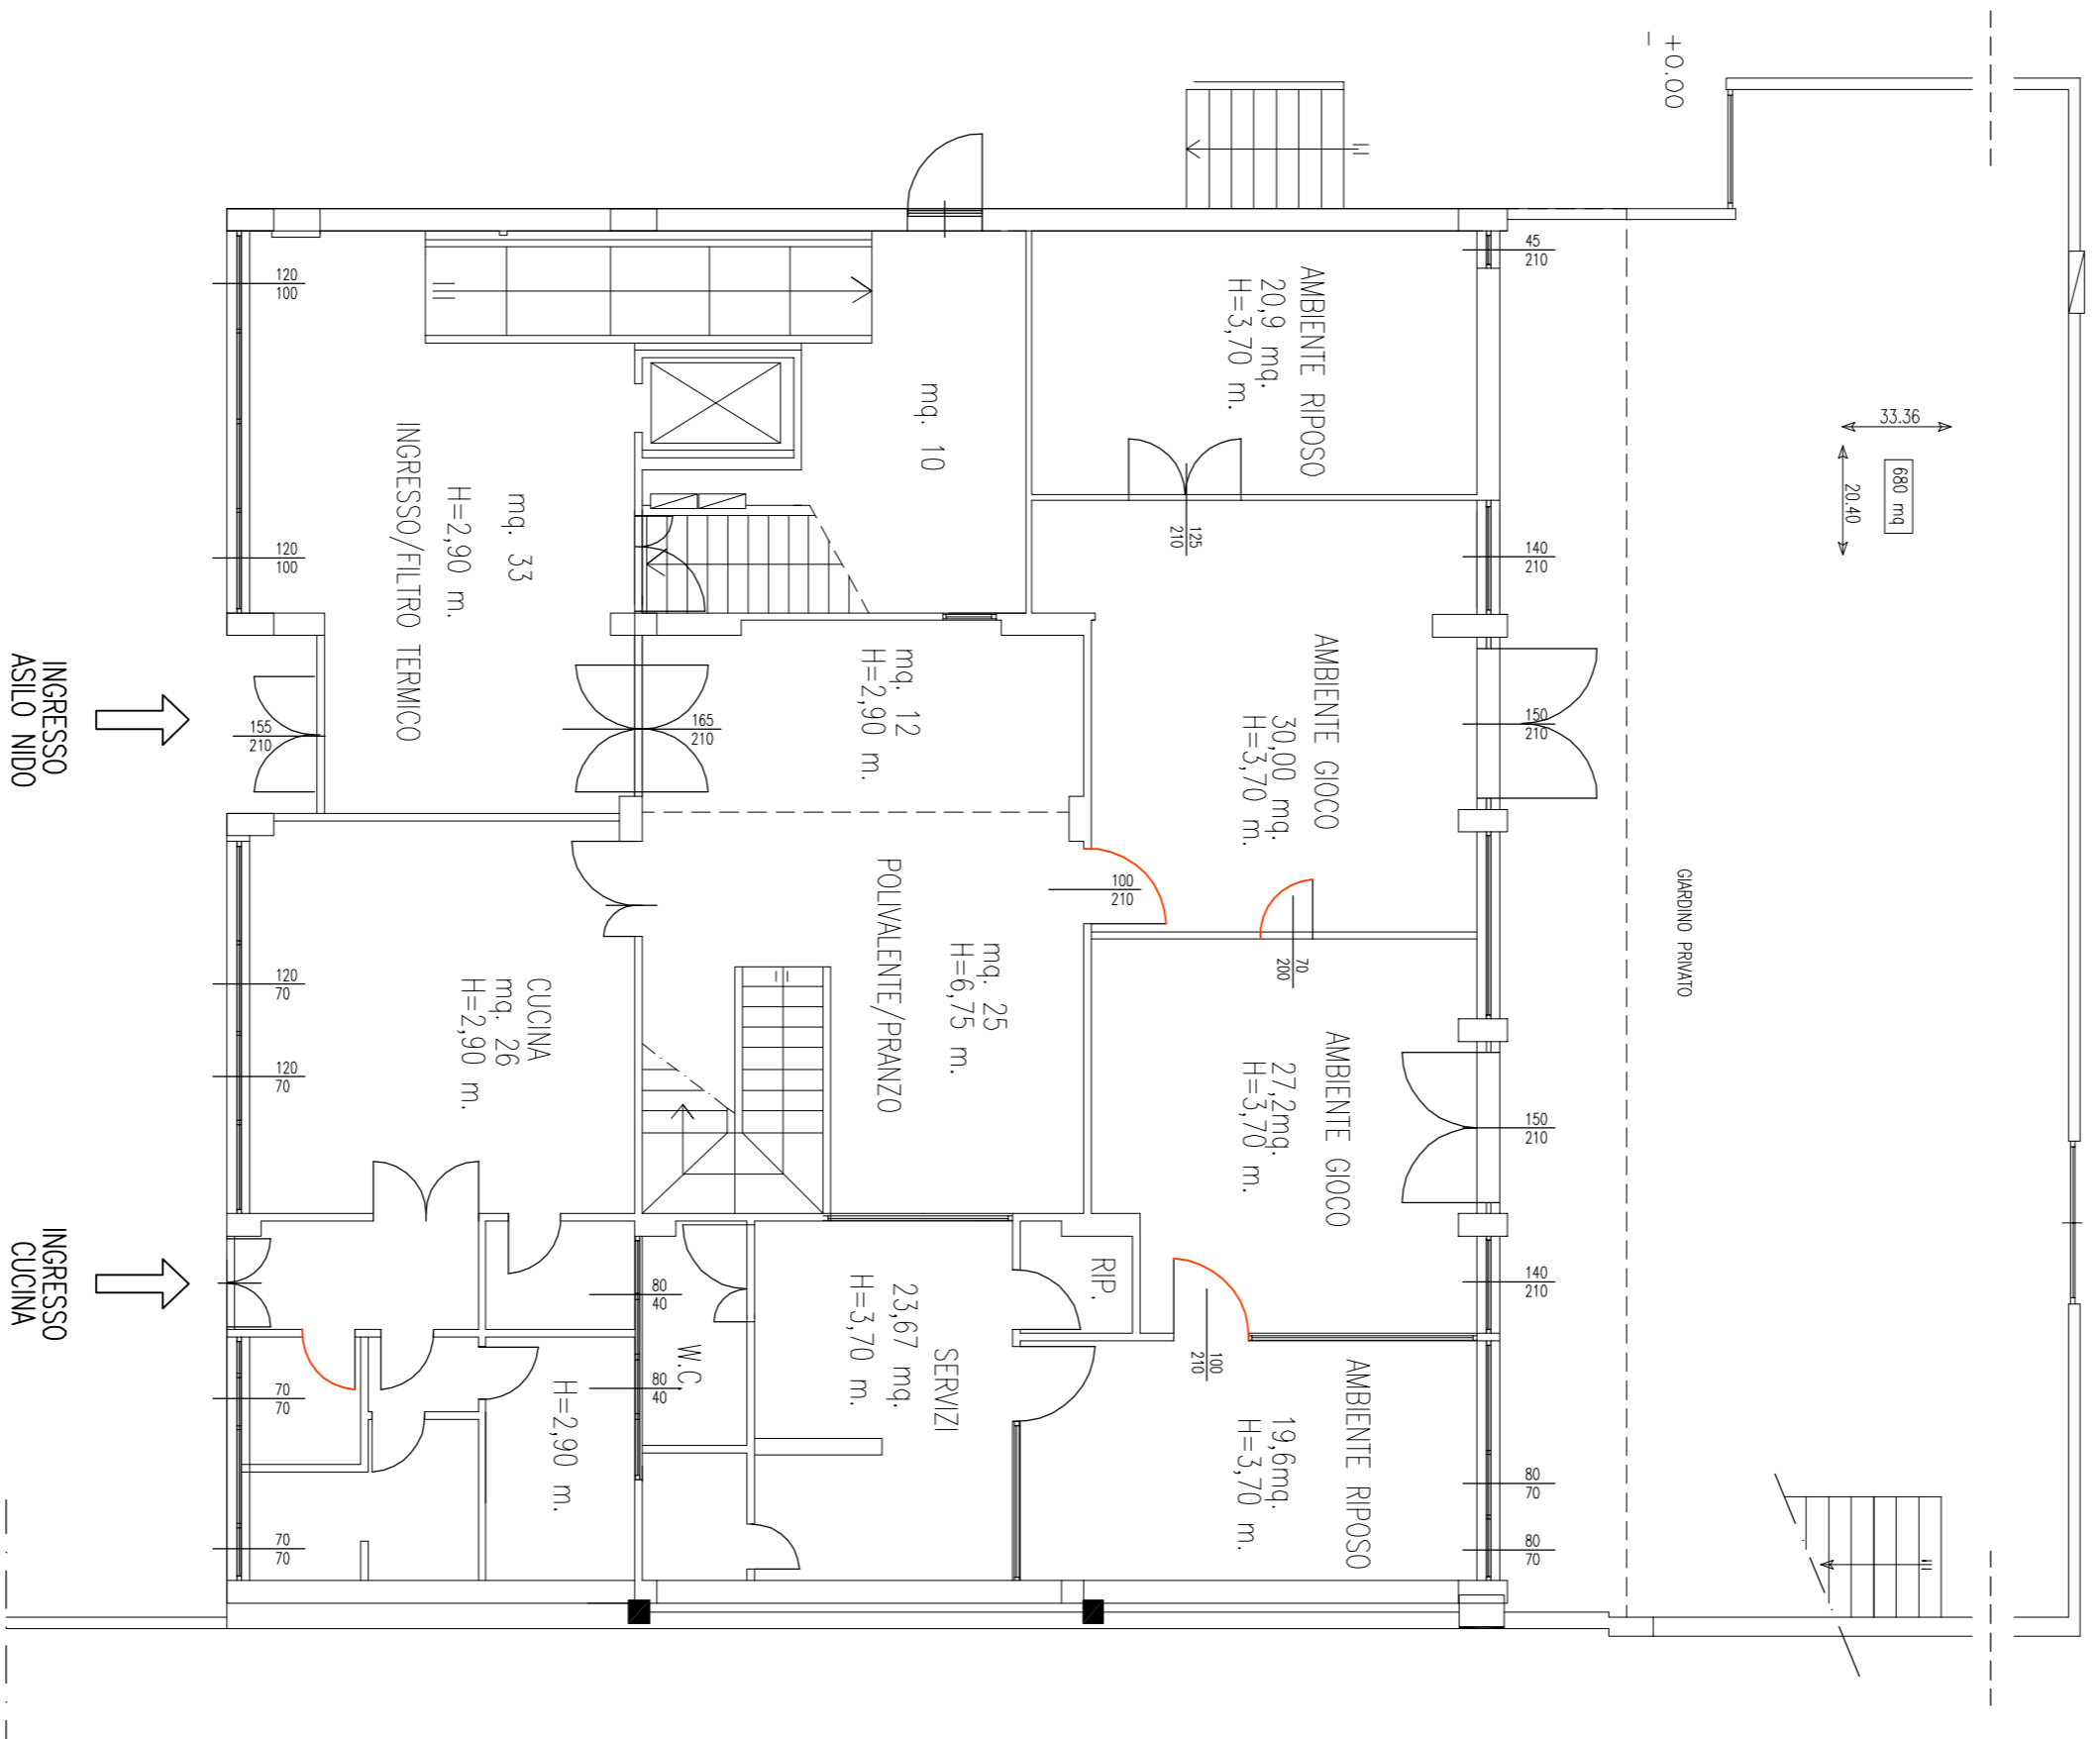

STATO MODIFICATO

PIANO PRIMO



COMUNE di SAN GIOVANNI VALDARNO
Provincia di Arezzo
Area 2 Tecnica

Via Garibaldi n. 43 - Tel. 055-91261 Fax 055-9123376

Progetto:
**- Progetto 902 -
Lavori di ampliamento
capacità ricettiva
Asilo Nido di Via Peruzzi
mediante ristrutturazione locali
scolastici destinati a spazio giovani
Progetto Definitivo**

CODICE UNICO INTERVENTO: -

Responsabile del Progetto:
Geom. Sandro Mazzuoli
Progettista:
Geom. Sandro Mazzuoli
P.L. Alessandro Serravalle

Oggetto:
PIANTE STATO MODIFICATO

Tavola:
03
Codices Elaborato:
PROGETTO FASE SERIE PROGRESSIVA
9 | 0 | 2 | P | 0 | 0 | 3
SCALA: 1:100

R	VALIDAZIONE AI SENSI DEL D.Lgs. 163/00	DATA	RESP. DEL PROCEDIMENTO
R	DESCRIZIONE	DATA	RED. VER. APP.
1	STUDIO DI FATTIBILITA'		
2	EMISSIONE PR. PRELIMINARE	12/2016	AREA 2
3	EMISSIONE PR. DEFINITIVO		
4	EMISSIONE PR. ESECUTIVO		