


Ad. S. Anna ASD € 150.000

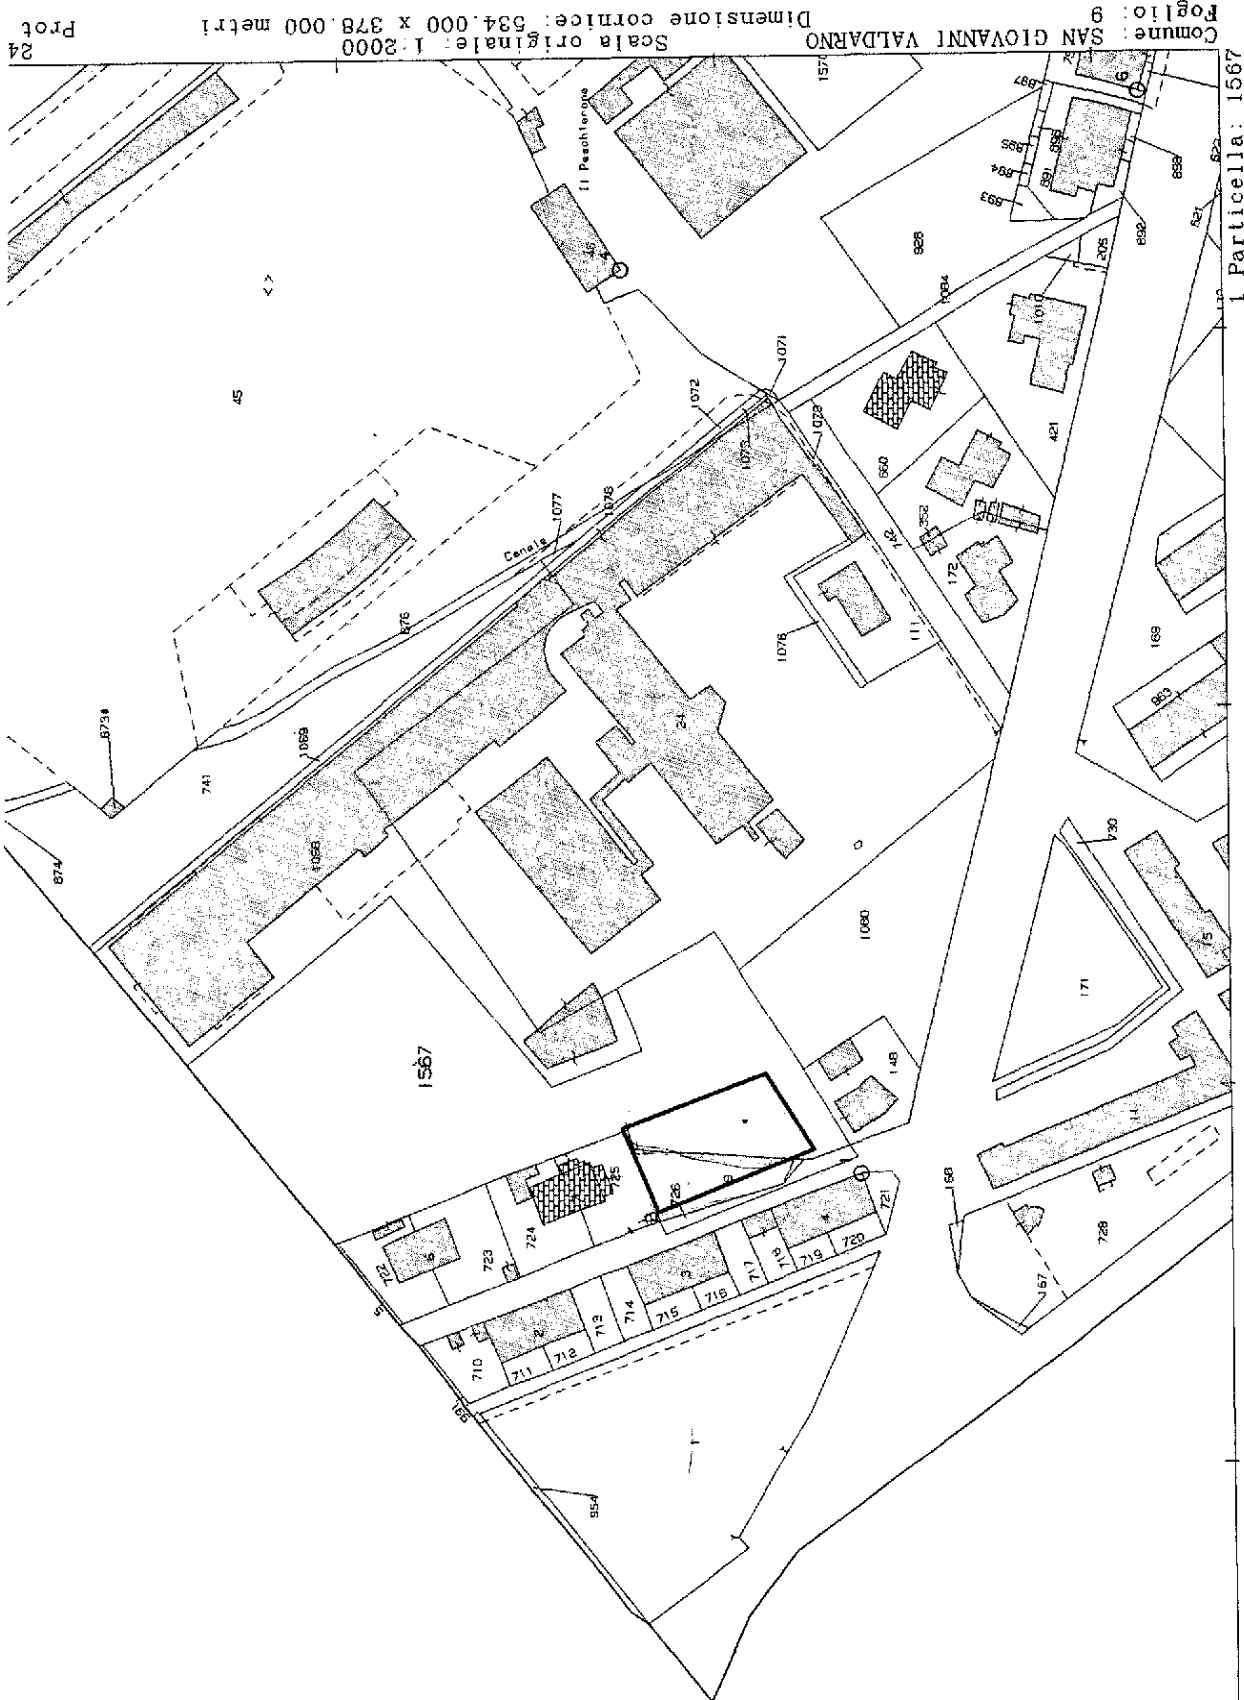

Comune: SAN GIOVANNI VALDARNO
Foglio: 9
Scala originale: 1:2000
Dimensione cornice: 534.000 x 378.000 metri
24 Prof.

I Particella: 1567