






PORZIONI NON OGGETTO DI INTERVENTO

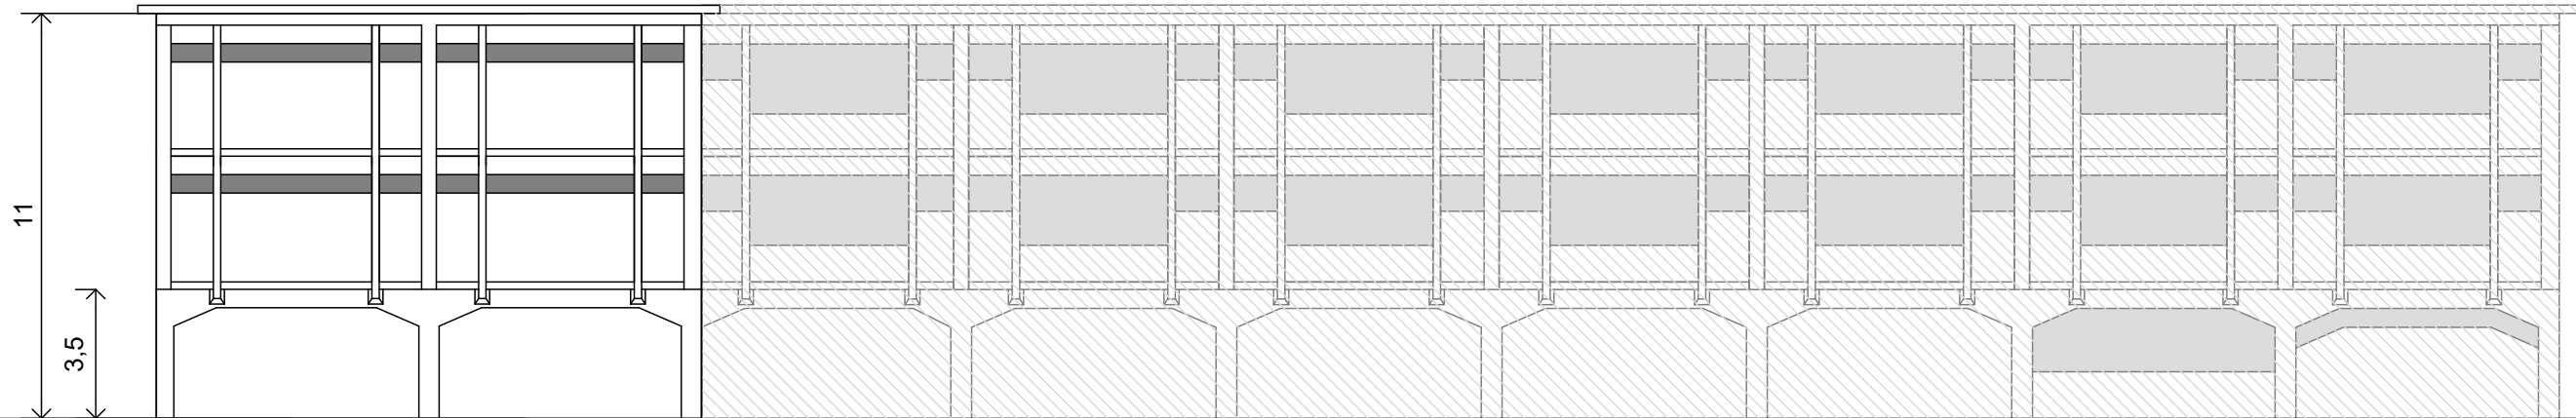

VISTA A

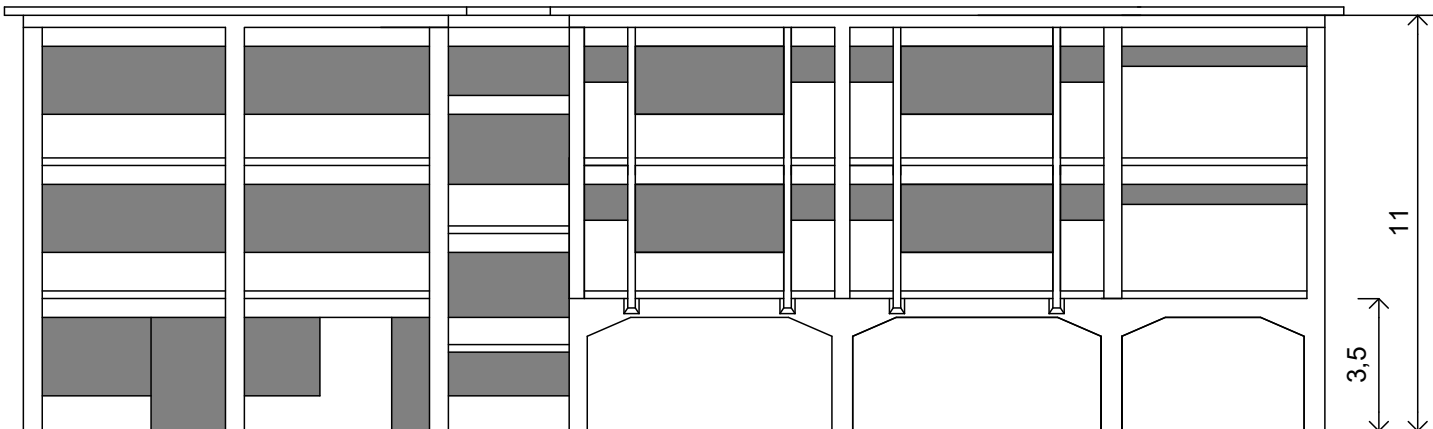

VISTA B

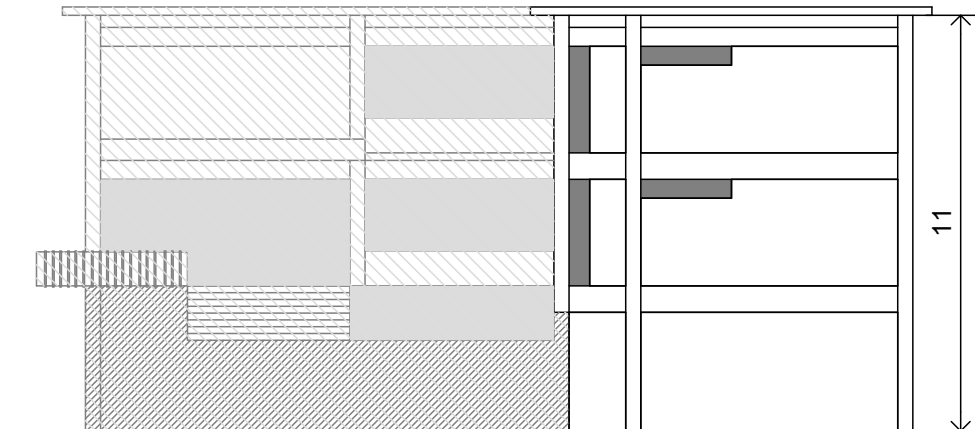

VISTA C

Ente:



COMUNE di SAN GIOVANNI VALDARNO
Provincia di Arezzo
Area 2 Tecnica

Via Garibaldi n. 43 - Tel. 055-91261 Fax 055-9123376

Progetto:

LAVORI DI MESSA IN SICUREZZA
FACCiate CORPO SUD-EST
SCUOLA MEDIA MARCONI PROG. 920

Progetto Definitivo/Esecutivo

Servizio Manutenzioni Impianti Ambiente

Oggetto:

VISTE PROSPETTICHE E INDICAZIONE DELLE PORZIONI
OGGETTO DI INTERVENTO

Tavola:

03

Codifica Elaborato:

PROGETTO

FASE

SERIE

PROGRESSIVA

SCALA :

9 2 0

P E

D G

0 0 3

1:200

R

VERIFICA DEL PROGETTO ART. 26 D.LGS. 50/2016

DATA

RESP. DEL PROCEDIMENTO

R DESCRIZIONE

APP.

1 EMISSIONE PR. FATTIBILITA' TECNICO-ECONOMICA

2 EMISSIONE PR. DEFINITIVO

3 EMISSIONE PR. ESECUTIVO