

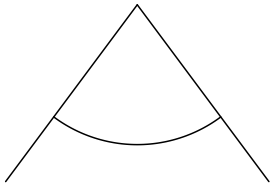
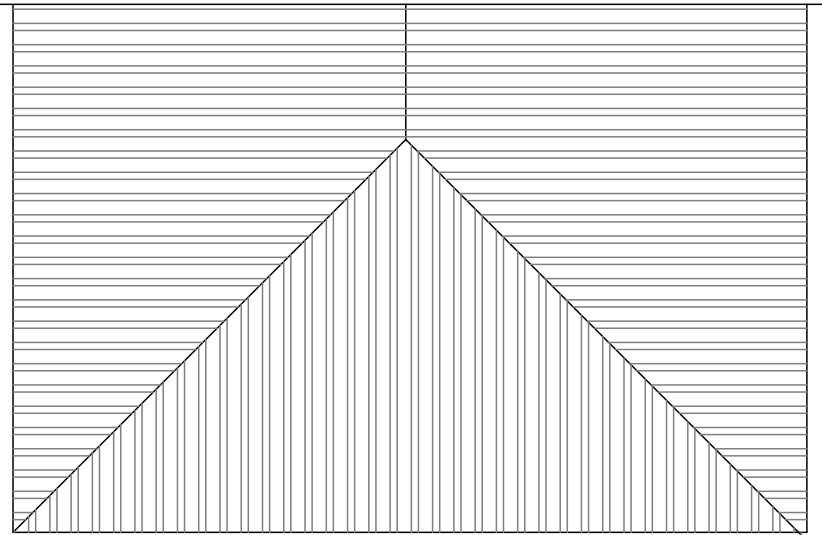
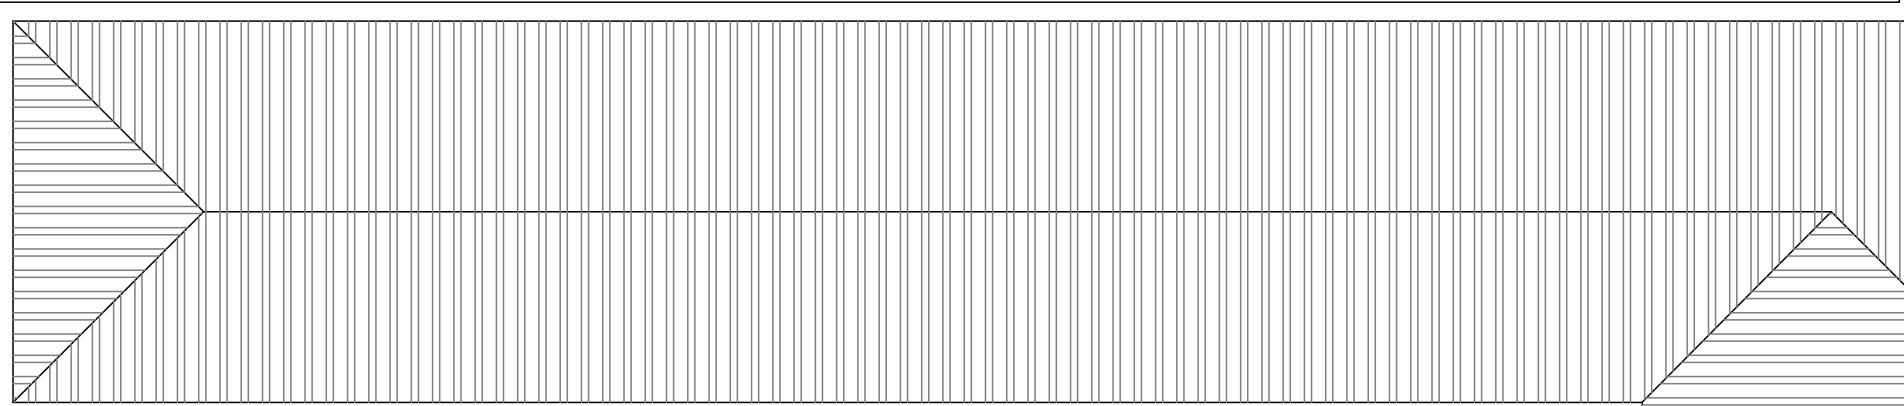





PROSPETTI OGGETTO DI INTERVENTO

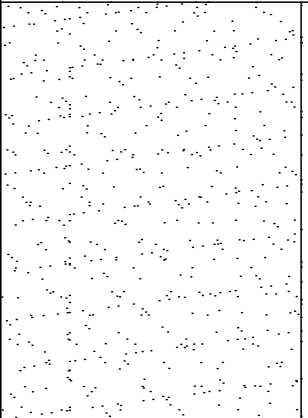

VISTA A

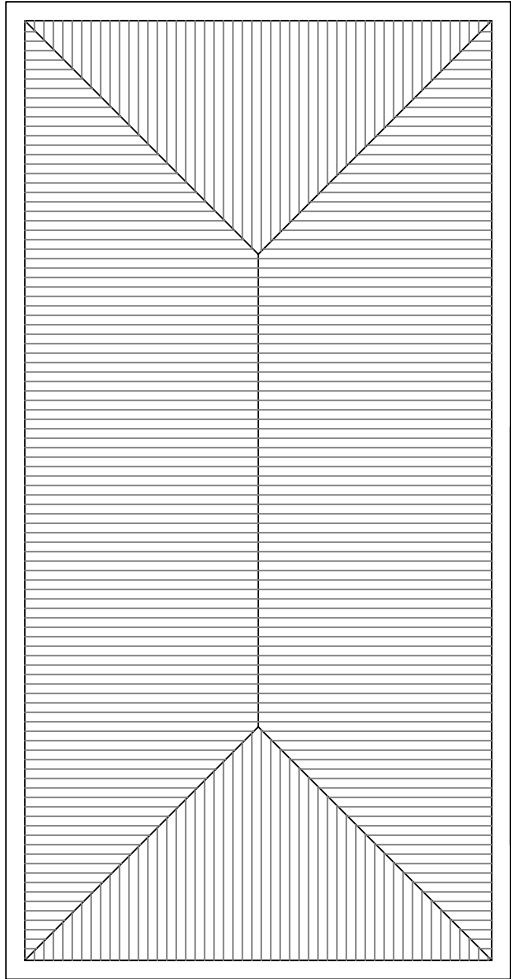


23.40

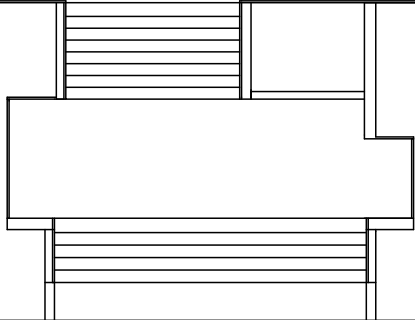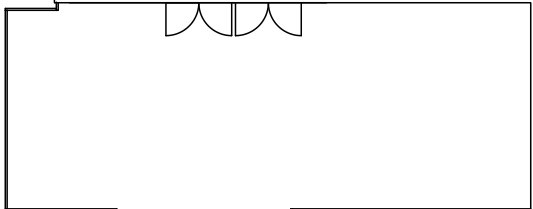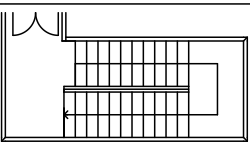


VISTA C

13,8

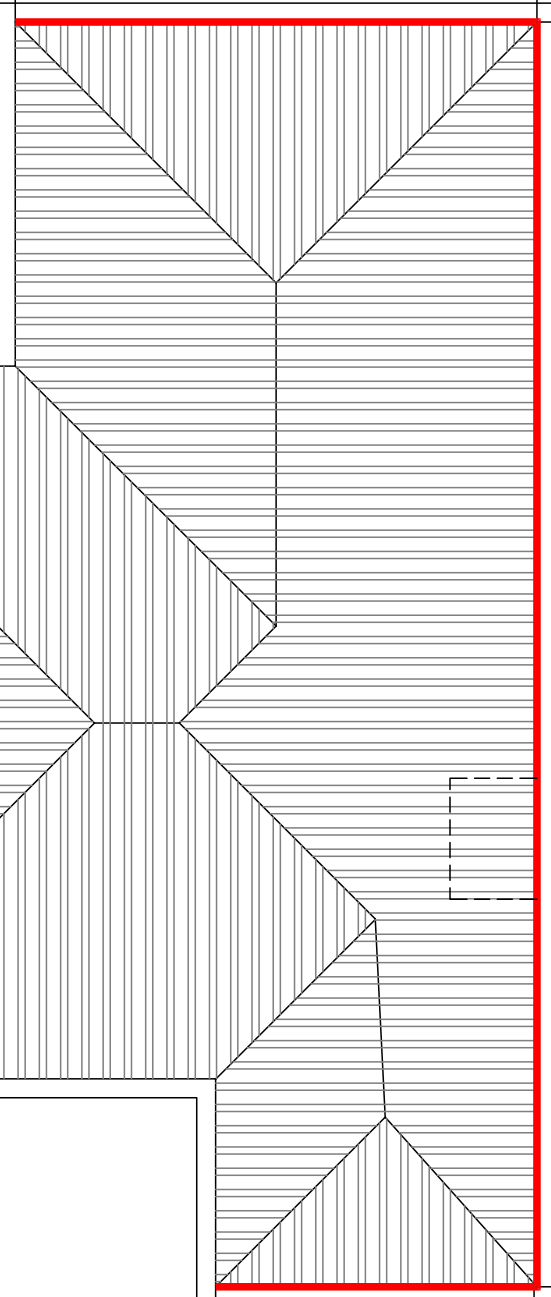

8,42

VISTA B

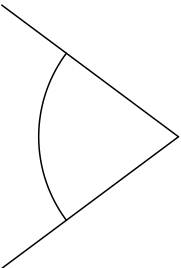

33,45

VIA XXV APRILE

Ente:



COMUNE di SAN GIOVANNI VALDARNO
Provincia di Arezzo
Area 2 Tecnica

Via Garibaldi n. 43 - Tel. 055-91261 Fax 055-9123376

Progetto:

**LAVORI DI MESSA IN SICUREZZA
FACCIAE CORPO SUD-EST
SCUOLA MEDIA MARCONI PROG. 920**

Progetto Definitivo/Esecutivo

Servizio Manutenzioni Impianti Ambiente

Oggetto:

**PIANTA COPERTURA E INDICAZIONE DELLE PORZIONI
OGGETTO DI INTERVENTO**

Tavola:

02

Codifica Elaborato:

PROGETTO
9 2 0

FASE
P E

SERIE
D G

PROGRESSIVA
0 0 2

SCALA :
1:200

R

VERIFICA DEL PROGETTO ART. 26 D.LGS. 50/2016

DATA

RESP. DEL PROCEDIMENTO

R DESCRIZIONE

APP.

1 EMISSIONE PR. FATTIBILITA' TECNICO-ECONOMICA

2 EMISSIONE PR. DEFINITIVO

3 EMISSIONE PR. ESECUTIVO