




SCUOLA PRIMARIA BANI

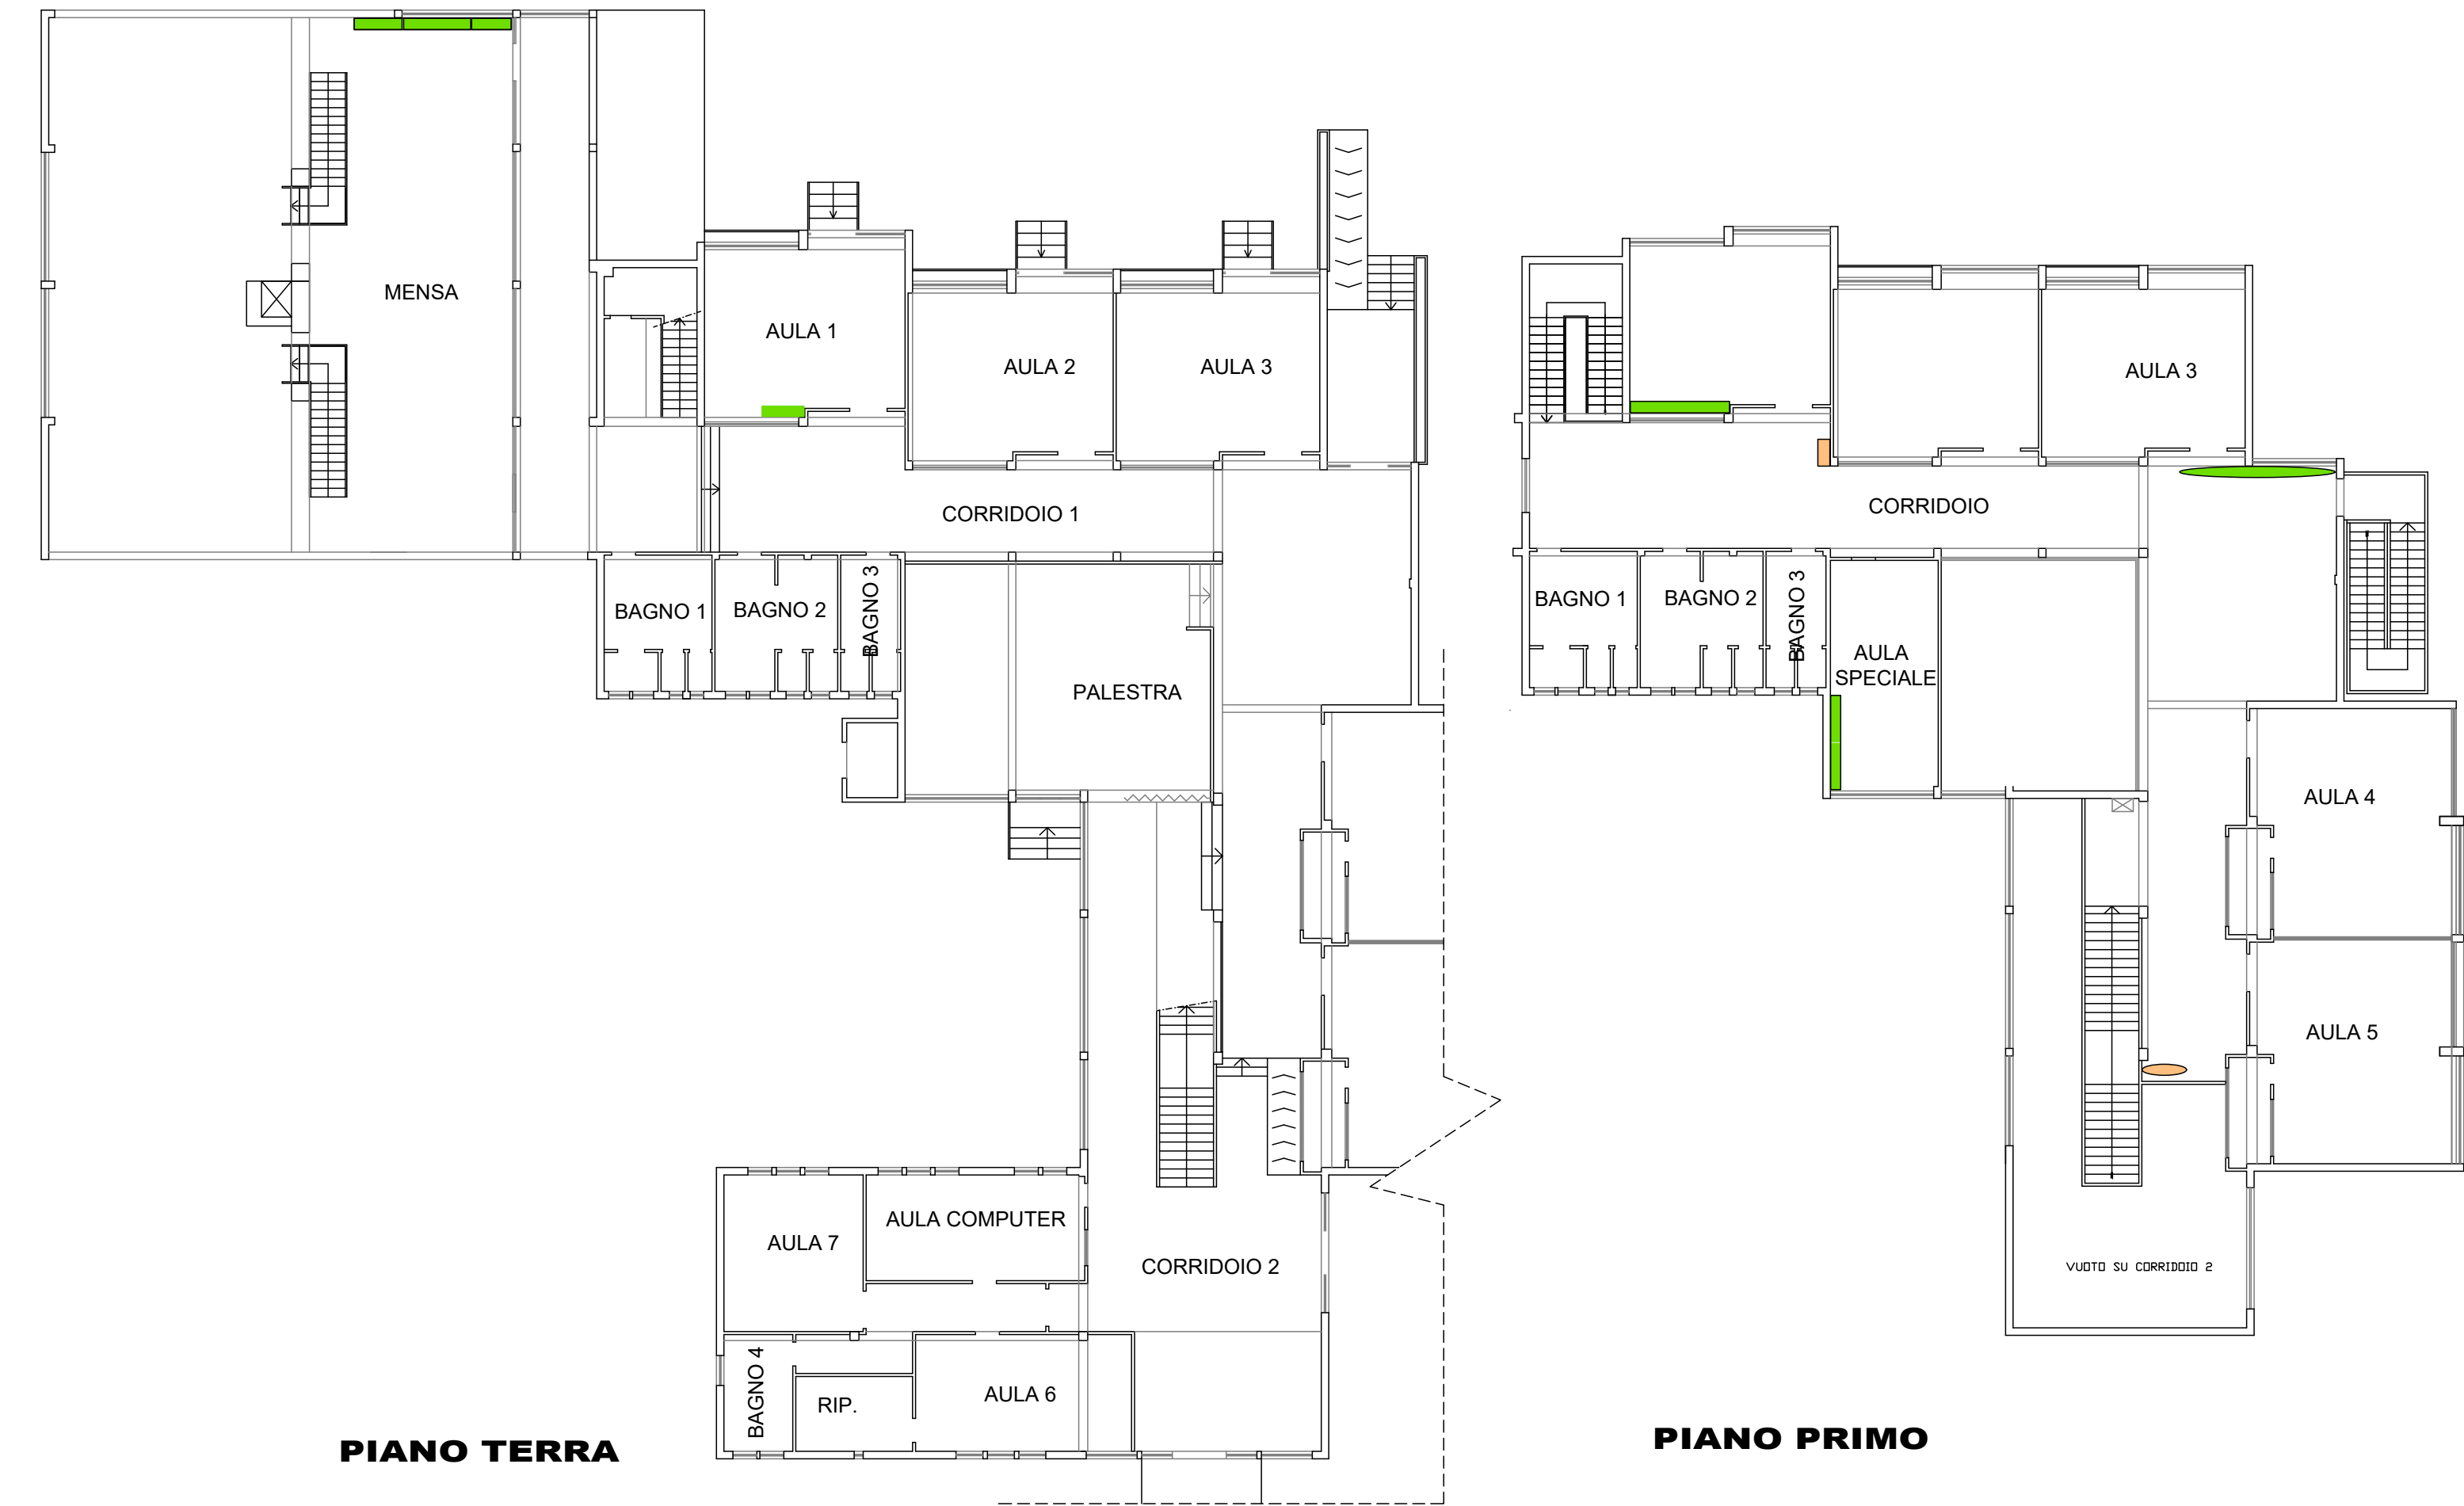


SCUOLA INFANZIA BANI

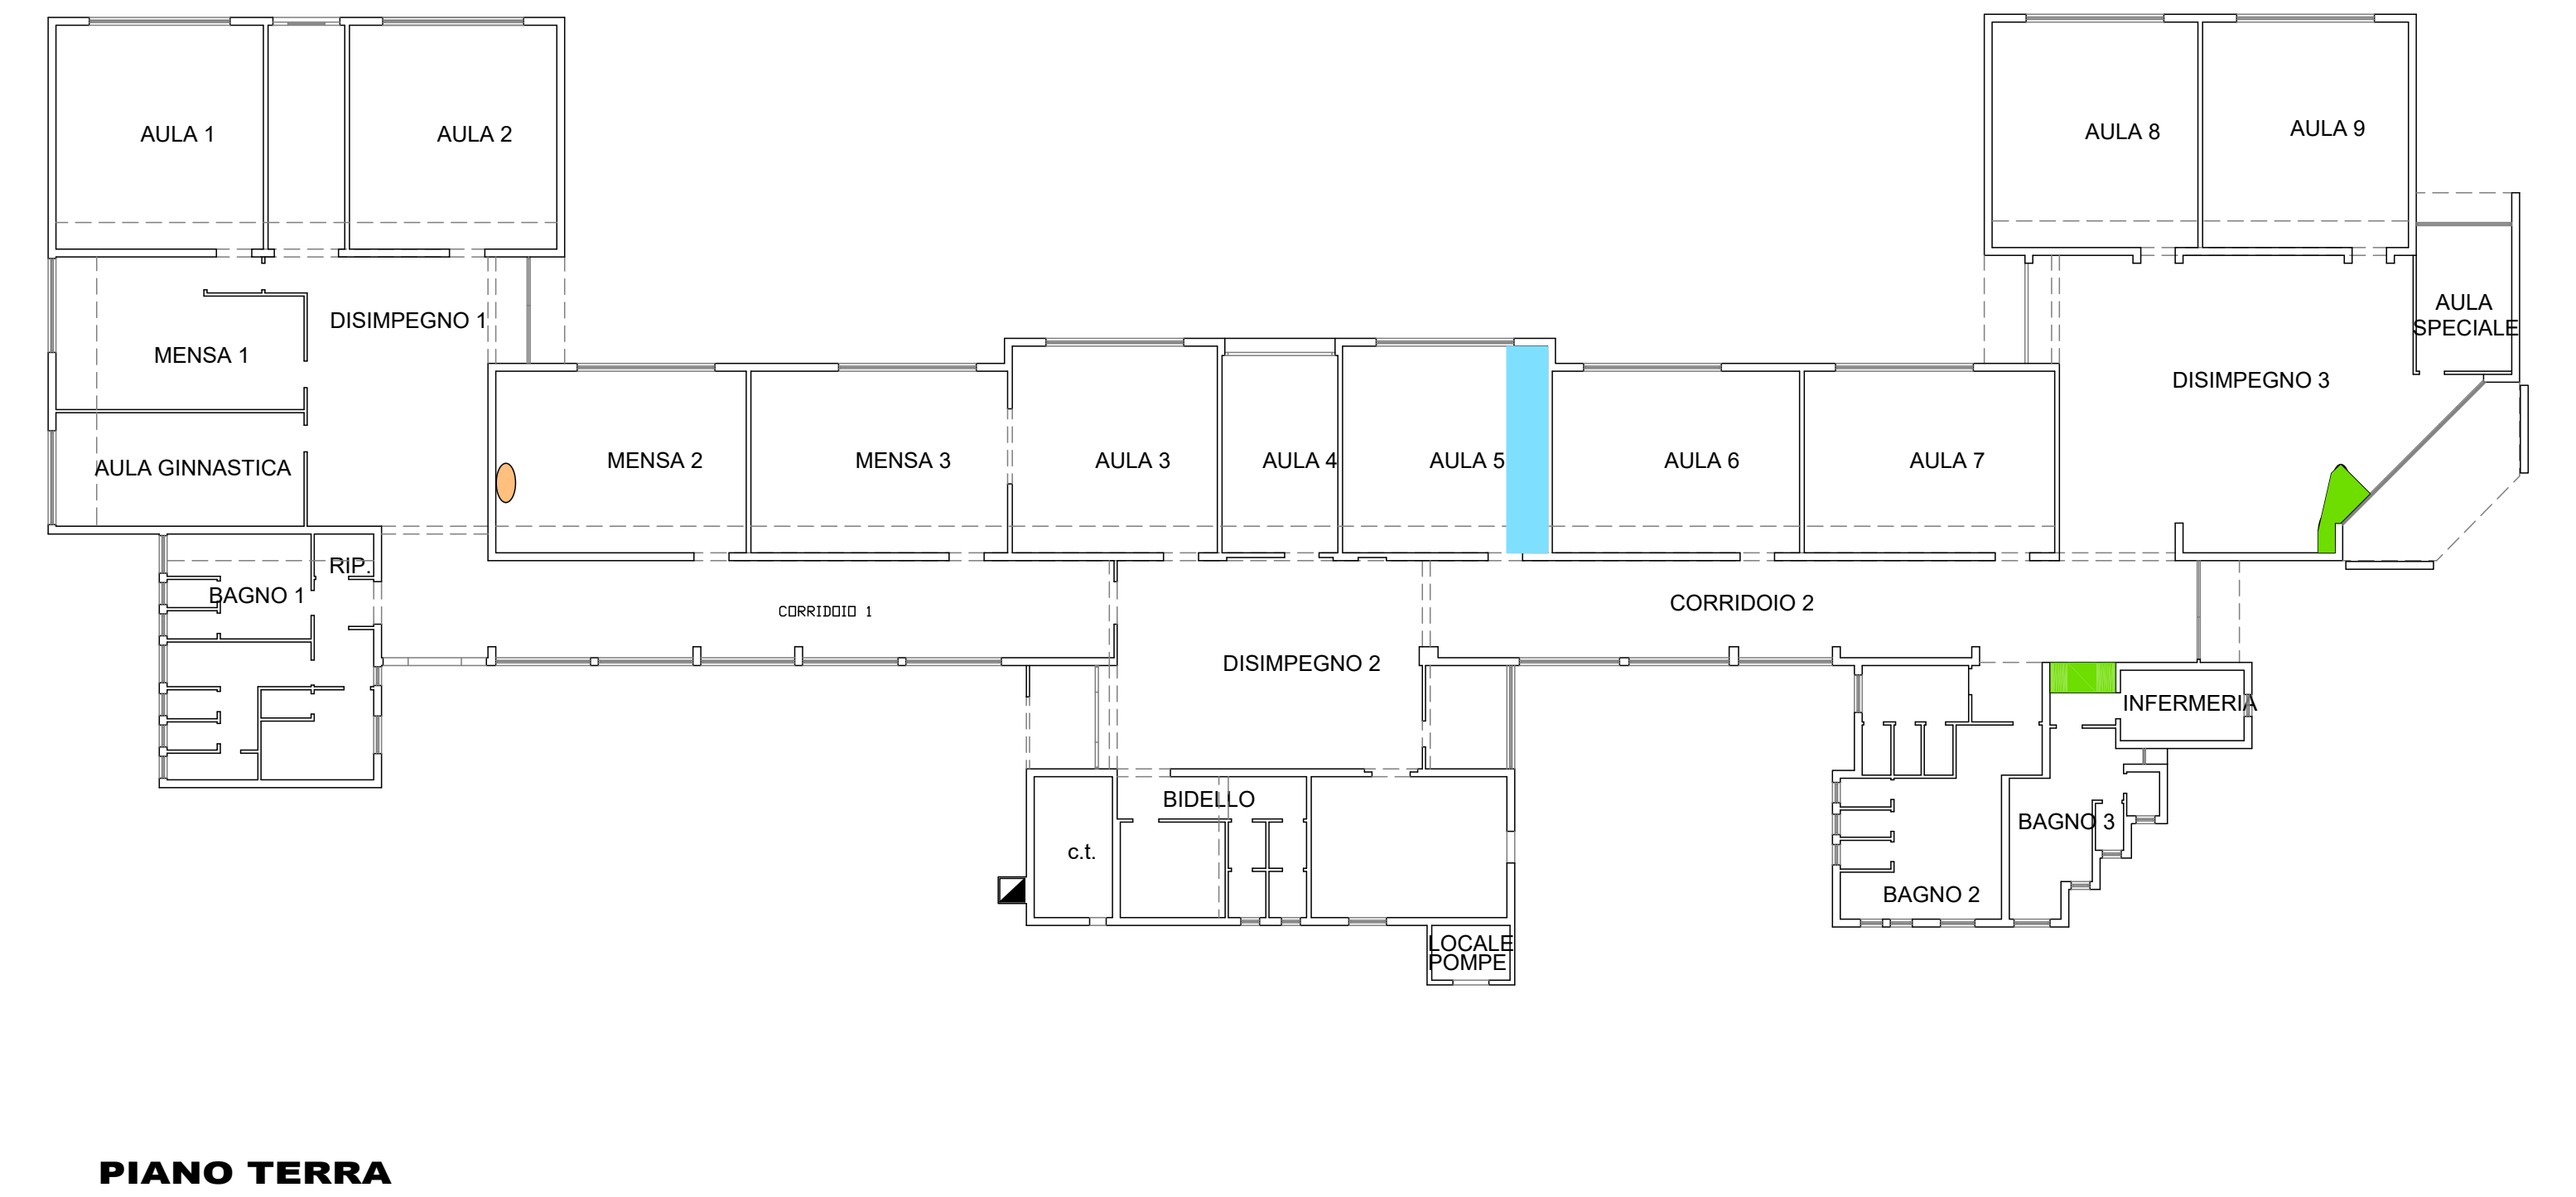

SCUOLA PRIMARIA DON MILANI

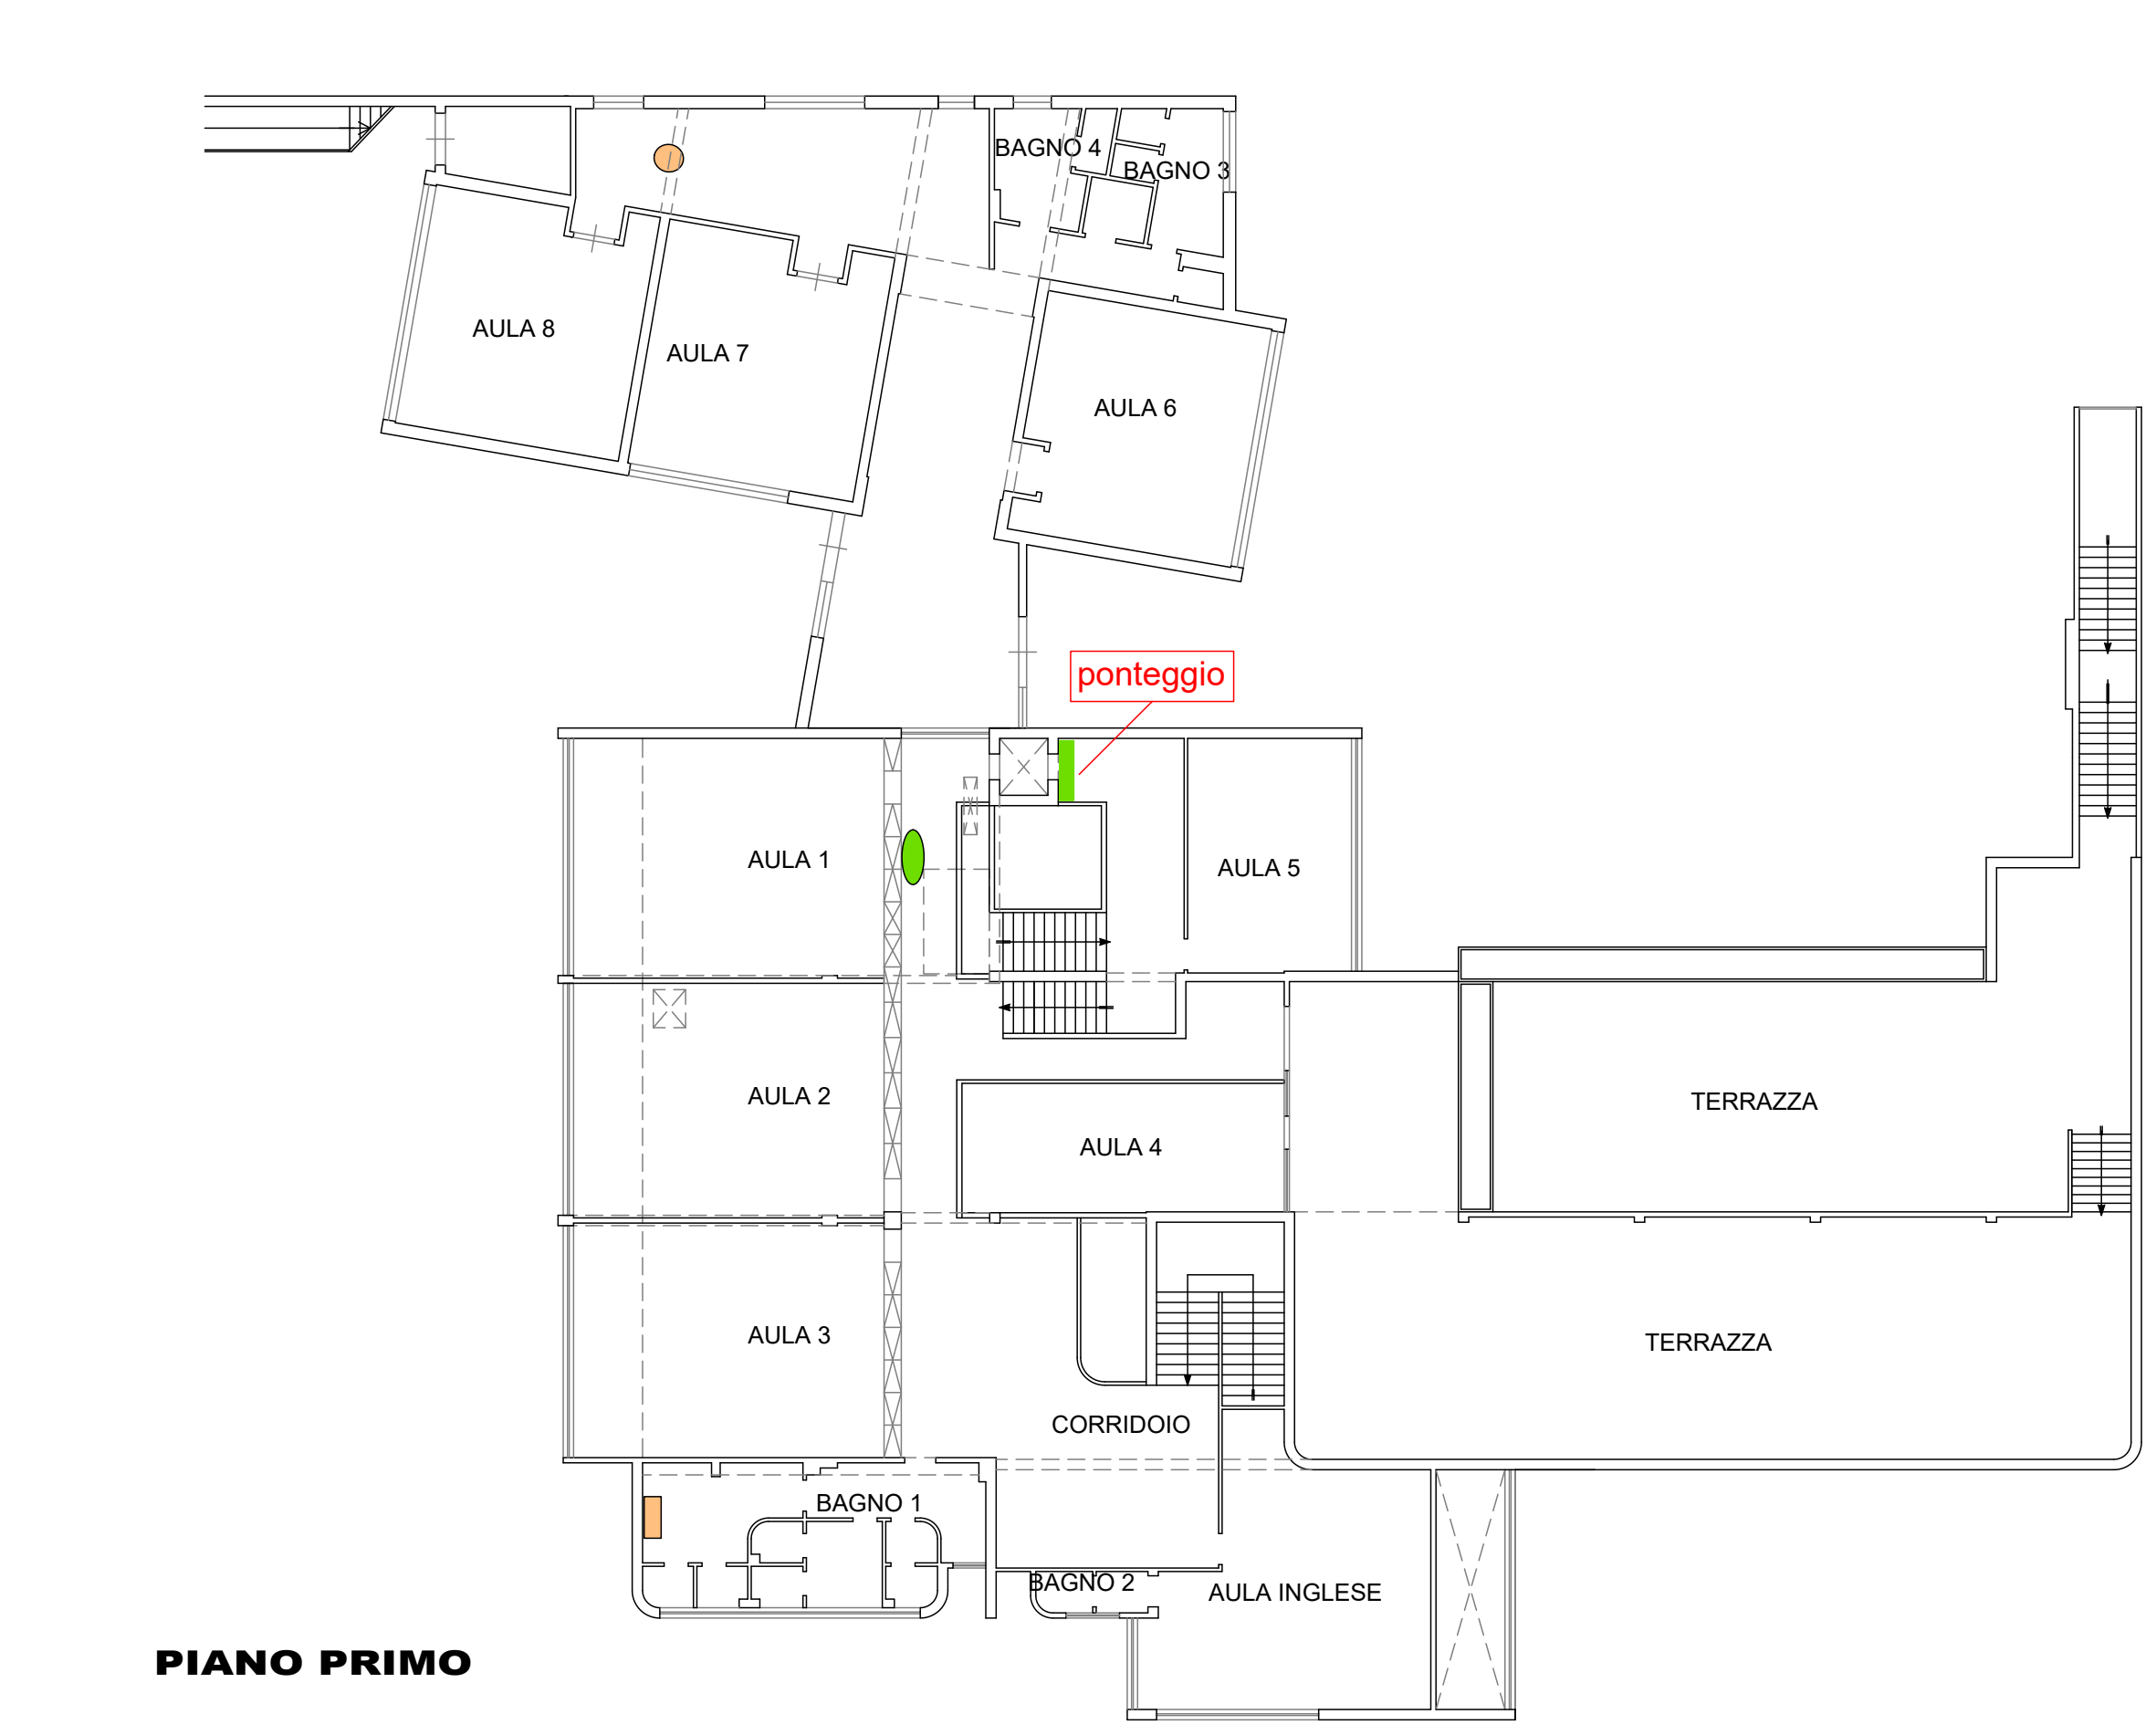

SCUOLA MEDIA MARCONI

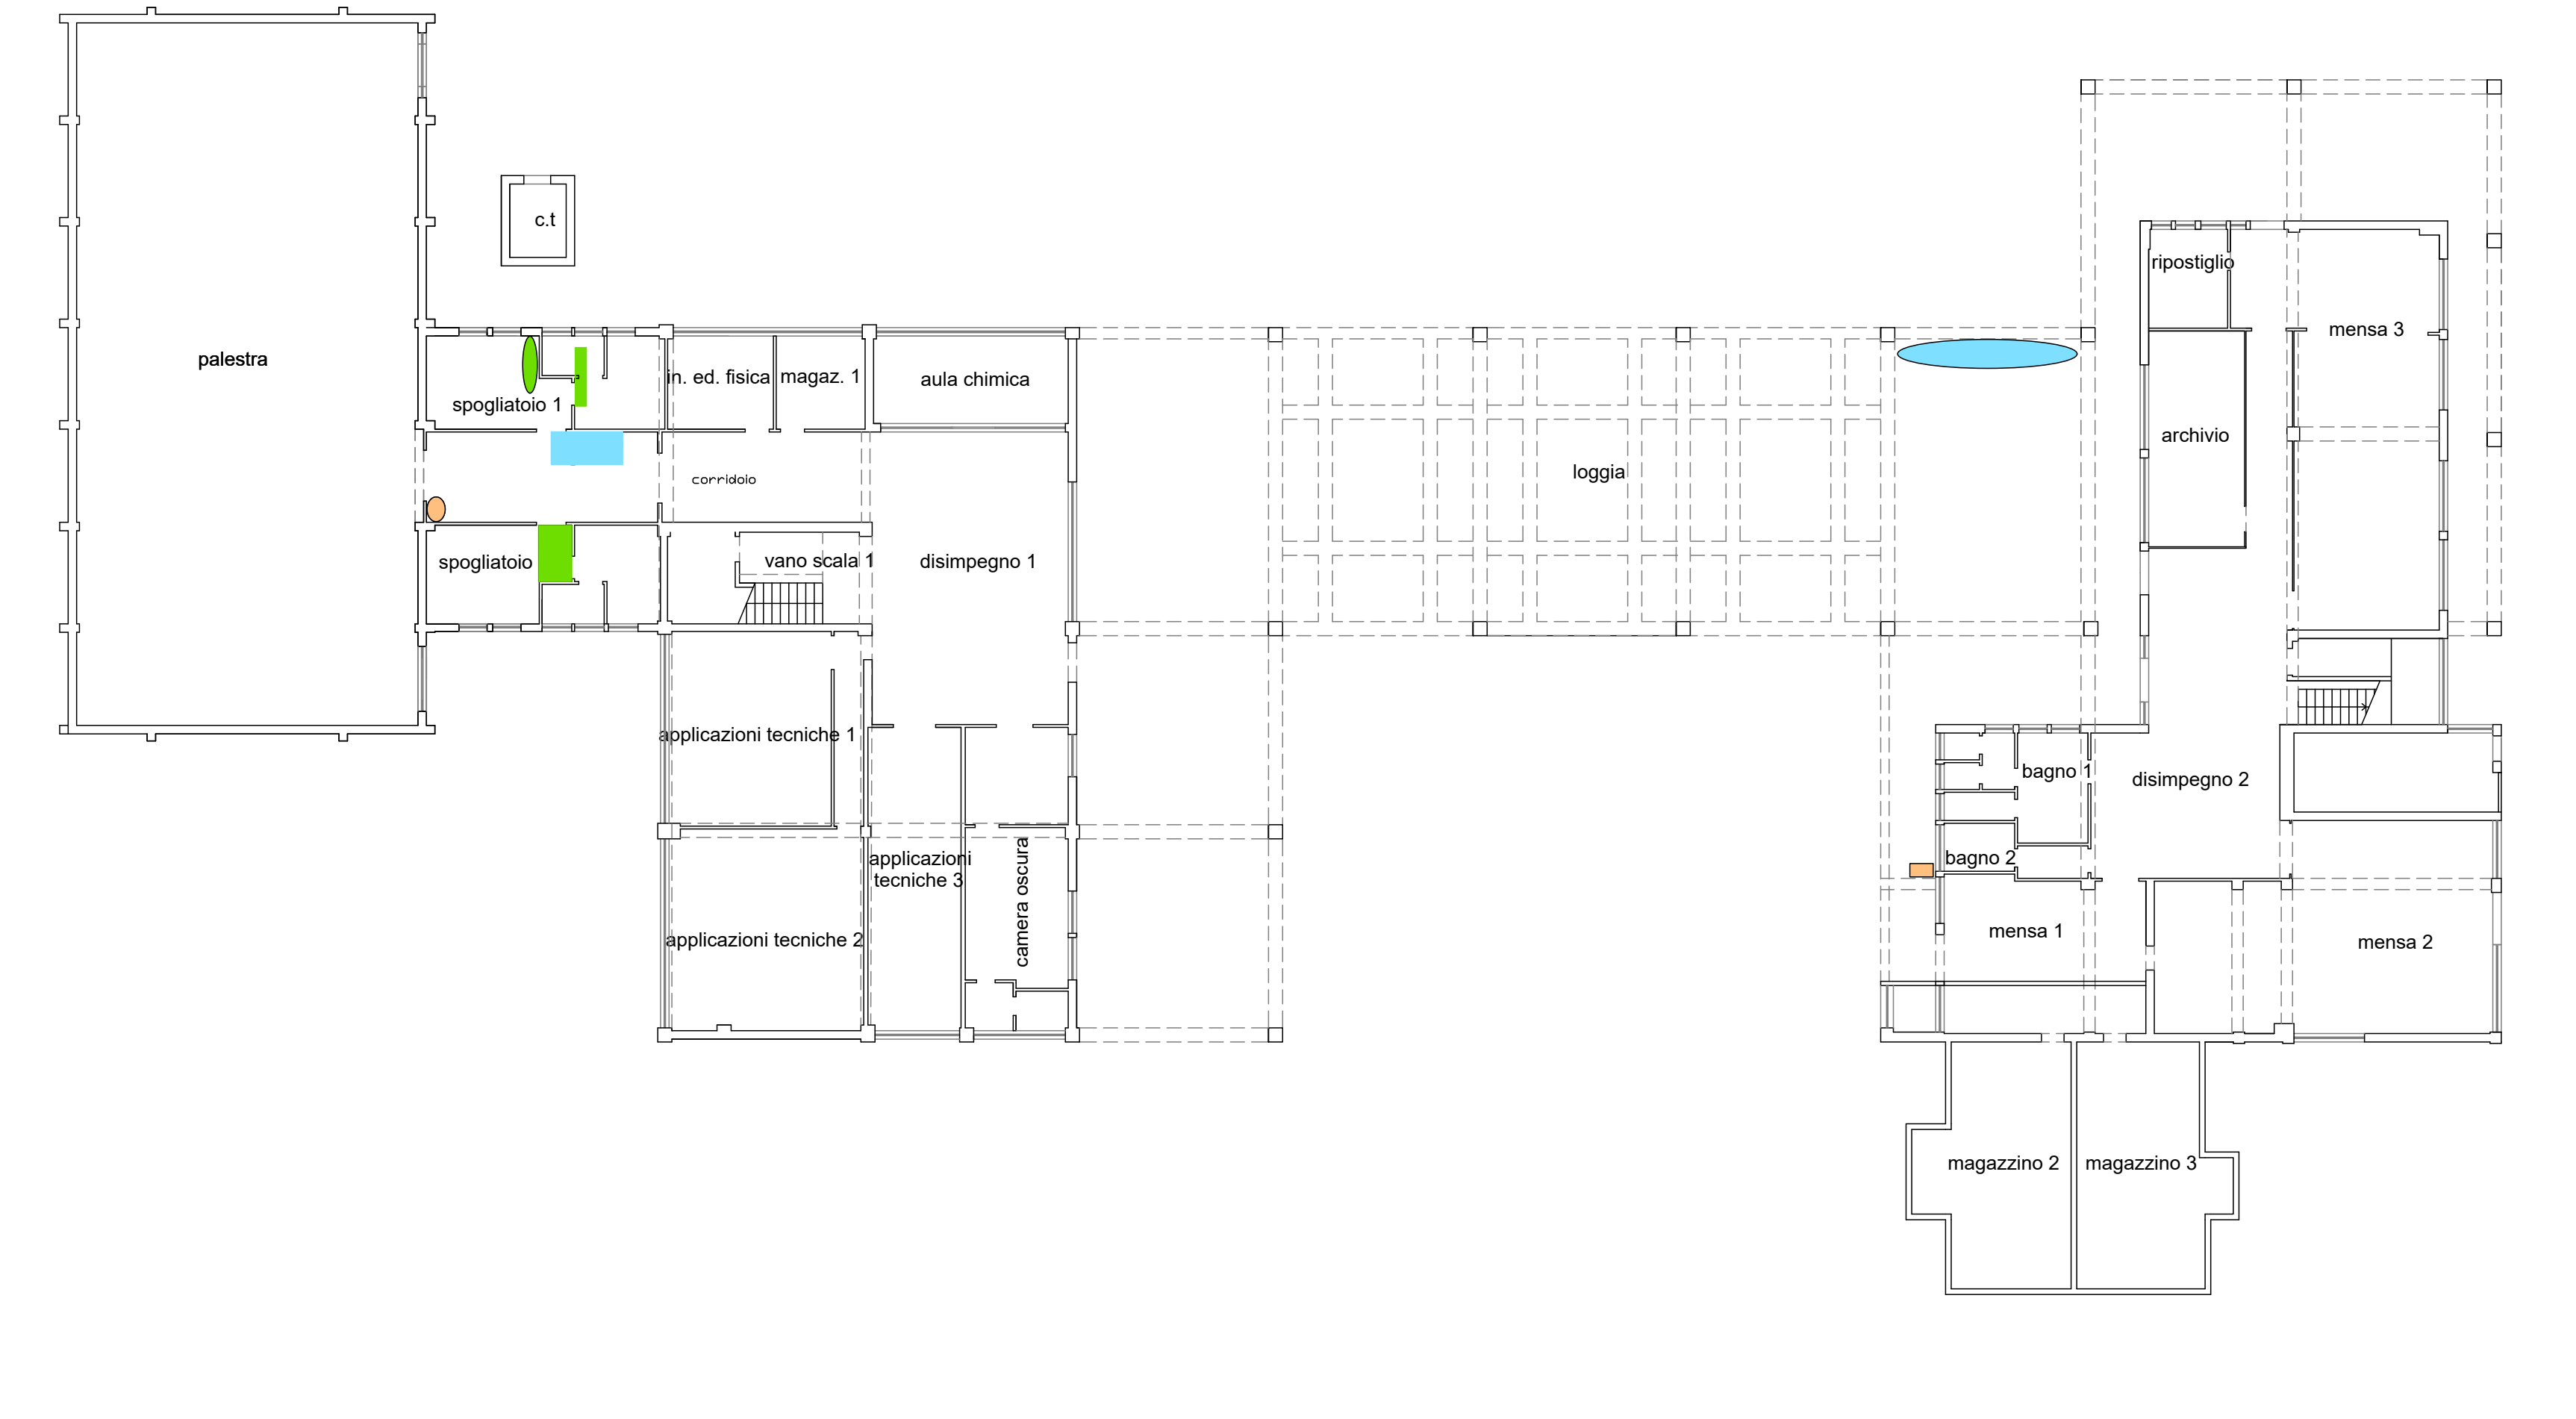

SCUOLA MEDIA MASACCIO



LEGENDA	
<div></div>	INTERVENTI TIPO 1 SUP. < 0.5 MQ.
<div></div>	INTERVENTI TIPO 2 SUP < 0.50 MQ. > 2.5 MQ.
<div></div>	INTERVENTI TIPO 3 SUP > 2.5 MQ.

Ente: **COMUNE DI SAN GIOVANNI VALDARNO**  
Provincia di Arezzo  
Area 2 Tecnica  
Via Garibaldi n. 43 - Tel. 055-91261 Fax 055-9123376

Progetto: **LAVORI DI MESSA IN SICUREZZA  
FACCIALE CORPO SUD-EST  
SCUOLA MEDIA MARCONI PROG. 920**  
Progetto Definitivo/Esecutivo

Servizio Manutenzioni Impianti Ambiente

Oggetto: <b>PIANTE CON INDIVIDUAZIONE DEGLI INTERVENTI ACCESSORI E PUNTUALI DI RISPRISTINO</b>	
Tavola: <b>04</b>	Codifica Elaborato:
	PROGETTO 9 2 0 FASE P E SERIE D 0 PROGRESSIVA 0 0 4 SCALA: 1:200
R	VERIFICA DEL PROGETTO ART. 28 D.LGS. 50/2016
	DATA
	RESP. DEL PROCEDIMENTO
R	DESCRIZIONE
1	EMISSIONE PR. FATIBILITA' TECNICO-ECONOMICA
2	EMISSIONE PR. DEFINITIVO
3	EMISSIONE PR. ESECUTIVO