PARTE B, SCALA 1:2000

A

B

BANI

SCUOLE ELEMENTARI

SPARTACO

AGGIO

COSTITUZIONE

DELLA

VIA

PIAZZA DELLA REPUBBLICA

LAVAGNINI

BANI

1948

RISORGIM

LUNGARNO

VIA

ZUT8

BATTAGLI

SAN GIOVANNI VALDARNO

PIAZZA CHARLES DARWIN

ENRICO

COPERNICO

ALBERT

EINSTEN

FERMI

FREUD

PLANCK

MAX

GALILEO

SIGMUND

GALILEI

ANTONIO

MEUCCI

LUCHERIA

DI

FIUME

ARNO

CANALE

IL CASINO

BATTAGLI

FERROVIA FIRENZE ROMA

GRUCCIA

S.S.

VAL D'ARNO

VIA MAESTRI DEL LAVORO

ROSSELLINI

MATTATOIO

VIA CONCETTO DEI FRATI

TORRENTE

(N.12)

LUCIA

CIMITERO

CIMITERO DI SAN GIOVANNI VALDARNO

PRUNETO

LONZA

CROCE DEL PAPI

(N.69)

LEGENDA

- VERSO VEICOLARE -INVARIATO
- VERSO VEICOLARE - MODIFICATO
- VERSO VEICOLARE - PROPOSTA PROGETTUALE
- PARCHEGGIO AREALE ESISTENTE
- PARCHEGGIO AREALE DI PROGETTO DA REGOLAMENTO URBANISTICO
- AREA SOGGETTA A TRASFORMAZIONE DA REGOLAMENTO URBANISTICO
- VIABILITA' DI PROGETTO DA REGOLAMENTO URBANISTICO
- ZTL
- IPOTESI TRASPORTO PUBBLICO URBANO
- IPOTESI ITINERARI TRASPORTO PUBBLICO EXTRAURBANO
- GRANDE DISTRIBUZIONE
- SCUOLE SECONDARIE DI I E II GRADO
- UNIVERSITA'
- IMPIANTI SPORTIVI E AGGREGAZIONE
- PUBBLICA UTILITA'

INQUADRAMENTO GENERALE

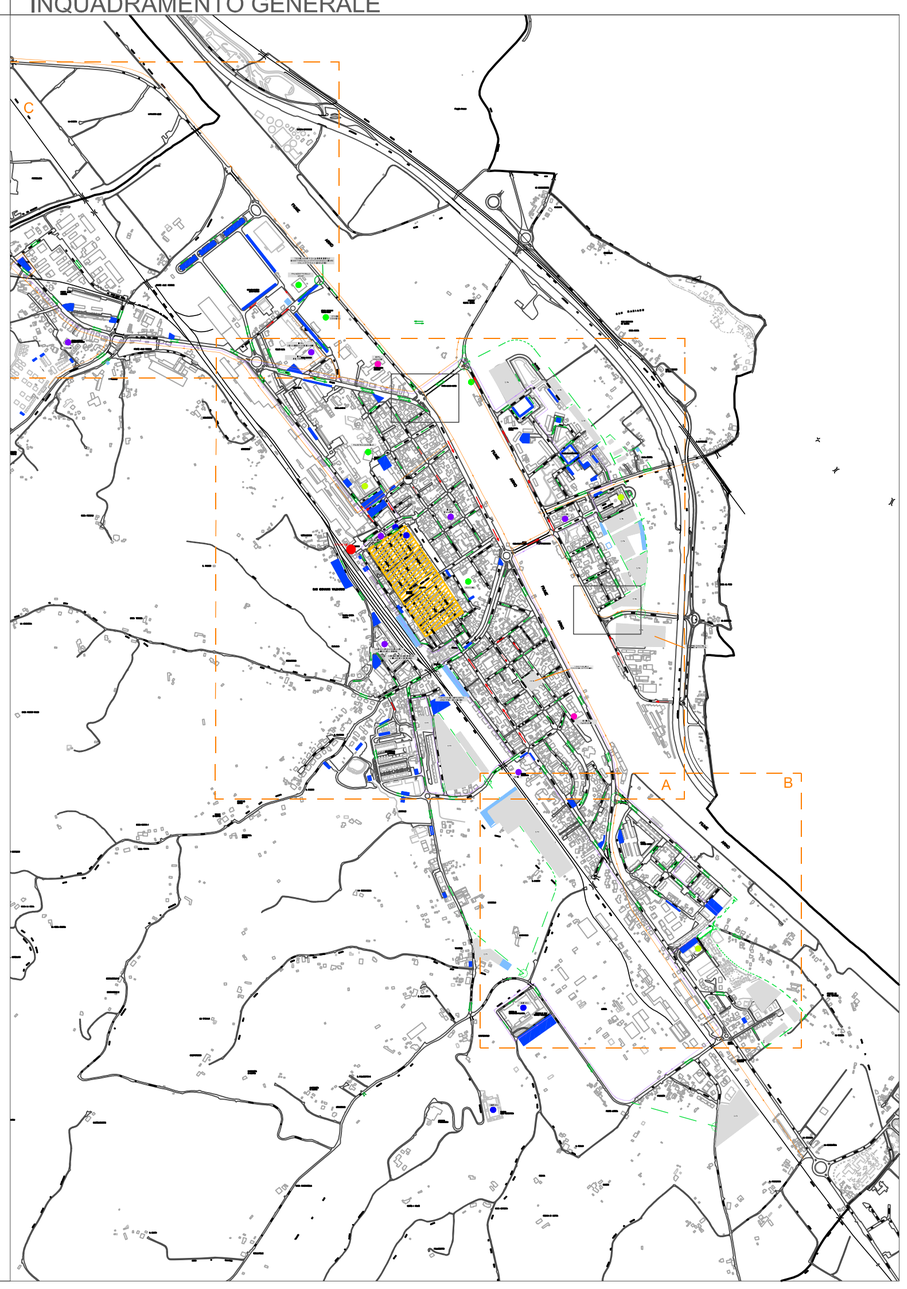

Aleph Transport engineering

Comune di San Giovanni Valdarno

PIANO URBANO DEL TRAFFICO
COMUNE DI SAN GIOVANNI VALDARNO

OGGETTO :

Versi veicolari - Proposta progettuale
Parte B

COMMITTENTE :

Comune di San Giovanni Valdarno

ELABORAZIONE

Via Giosuè Carducci 17 - 50121 Firenze
P.IVA [illegible]0639370482
tel. fax 055 [illegible]59734
mail: info@alephprogetti.com
web: www.alephprogetti.com

RESPONSABILE :
Ing. Andrea Giaccherini

REVISIONE :
1.0

COLLABORAZIONI :
Ing. Camilla Baroncelli
Ing. Luigi Costalli
Ing. Andrea Giaccherini
Ing. Sara Nourbakhsh
Ing. Francesco Paolo Nanni Costa
Ing. Martina Farsi

RESPONSABILI AMMINISTRAZIONE :

Sindaco : Maurizio Viligiardi

Assessore Sistemi di Mobilità: Valentina Artini

CODICE LAVORO: C124

NOME FILE : C124-2-013-160304-mfa-versi_veicolari_progetto.dwg

DATA : 11/03/2016

ELABORATO :

PUTT06