
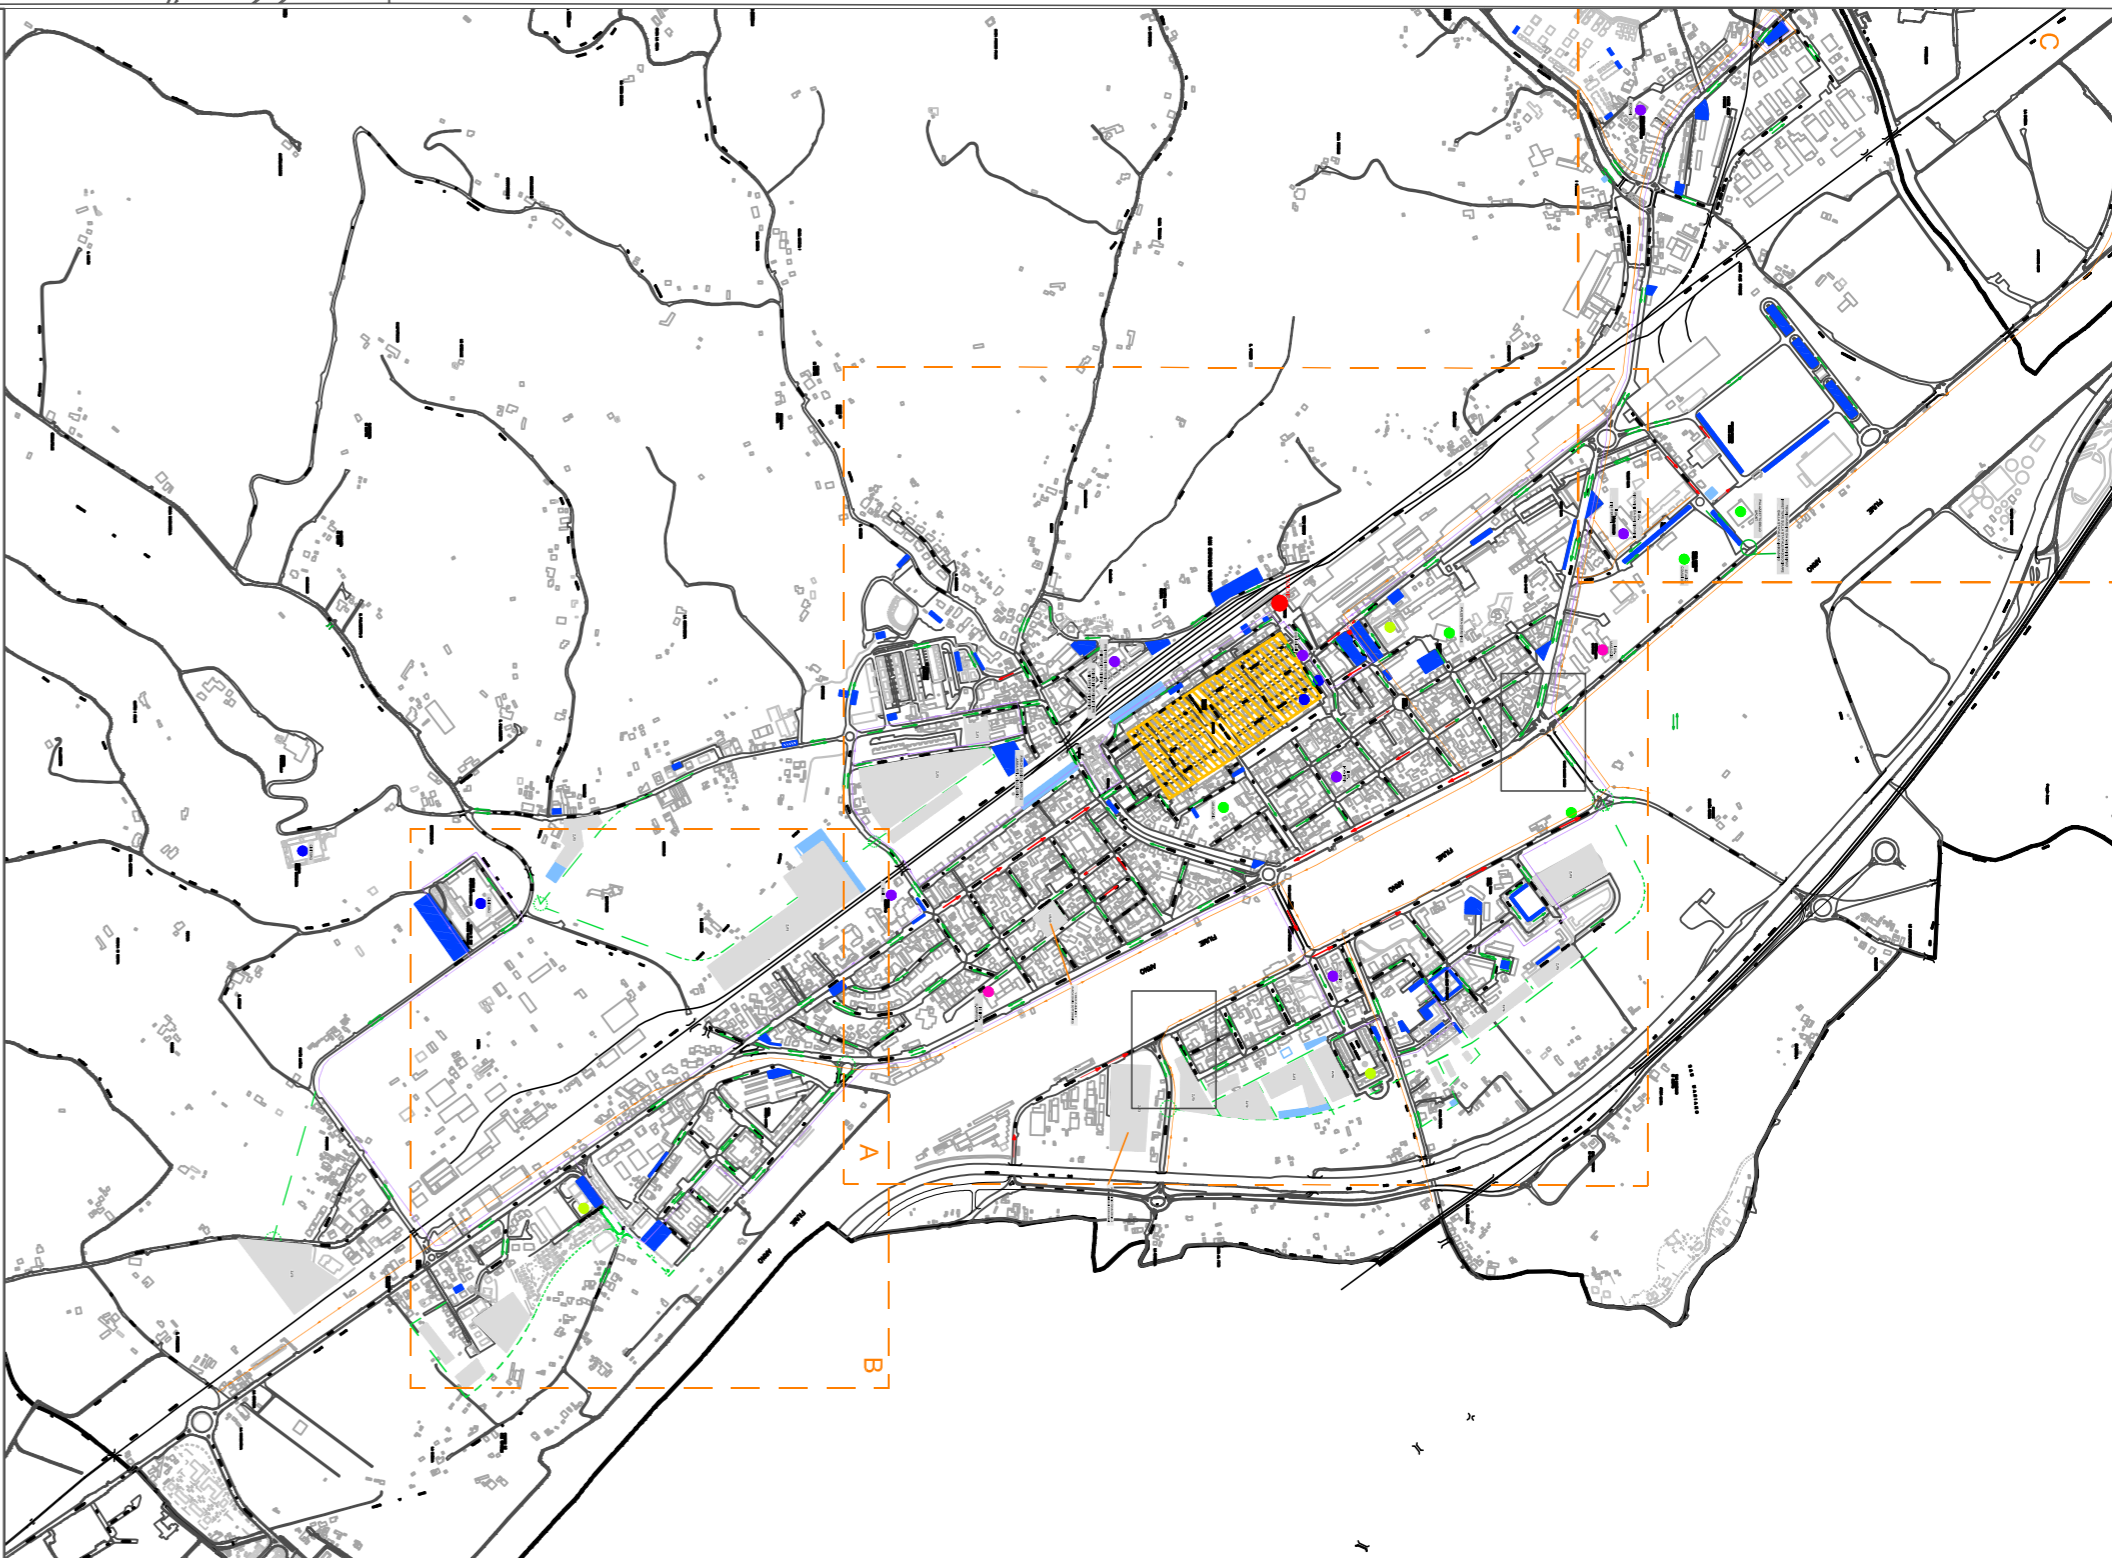


LEGENDA

	VERSO VEICOLARE - INVARIATO
	VERSO VEICOLARE - MODIFICATO
	PARCHEGGI IN LINEA
	PARCHEGGIO AREALE ESISTENTE
	PARCHEGGIO AREALE DI PROGETTO DA REGOLAMENTO URBANISTICO
	AREA SOGGETTA A TRASFORMAZIONE DA REGOLAMENTO URBANISTICO
	VIABILITA' DI PROGETTO DA REGOLAMENTO URBANISTICO
	ZTL
	IPOTESI TRASPORTO PUBBLICO URBANO
	IPOTESI ITINERARI PUBBL. EXTRAURBANO
	IPOTESI TRASPORTO PUBBLICO URBANO
	SCUOLE PRIMARIE
	SCUOLE SECONDARIE DI I E II GRADO
	UNIVERSITA'
	IMPIANTI SPORTIVI E AGGREGAZIONE PUBBLICA UTILITA'

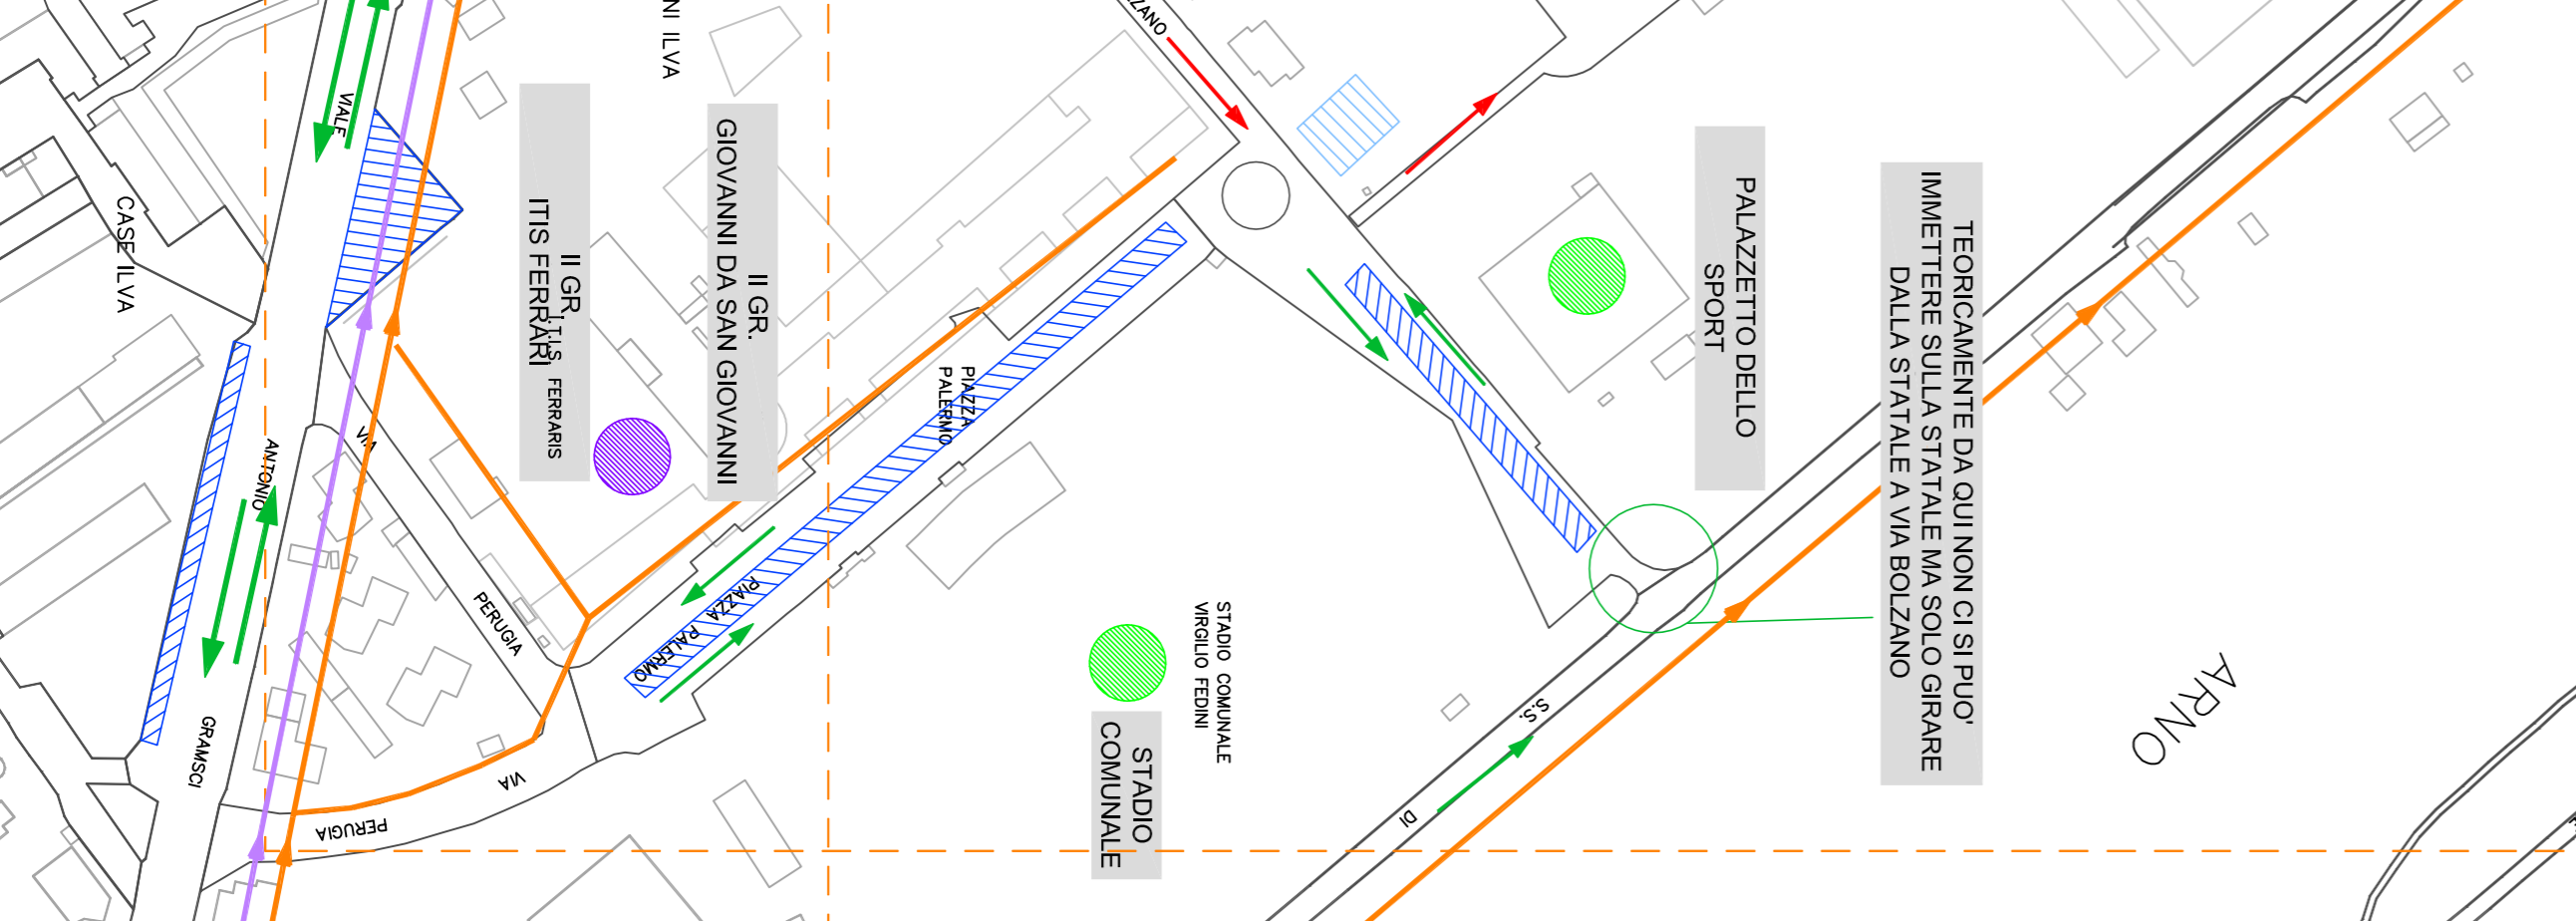

**PIANO URBANO DEL TRAFFICO
COMUNE DI SAN GIOVANNI VALDARNO**

**OGGETTO: Versi veicolari - Proposta progettuale
Parte C**

COMMITTENTE:
Comune di San Giovanni Valdarno

ELABORAZIONE
Via Casuà Carducci 17 - 50121 Firenze
P.IVA n. 03639370482
Tel. n. 055 53734
mail: info@epiiproggetti.com
web: www.epiiproggetti.com

RESPONSABILE:
Ing. Andrea Giaccherini

REVISIONE:
1.0

COLLABORAZIONI:
Ing. Camilla Baroncelli
Ing. Luigi Costalli
Ing. Andrea Giaccherini
Ing. Sara Nourbakhsh
Ing. Francesco Paolo Nanni Costa
Ing. Martina Farsi

RESPONSABILI AMMINISTRAZIONE:
Sindaco: Maurizio Villigardi
Assessore Sistemi di Mobilità: Valentina Artini

CODICE LAVORO: C124

ELABORATO:
PUTT07

DATA: 11/03/2016